



宜丰县新昌镇第二小学

新建教学楼设计方案

江西省宜丰县建筑设计院

日期：2020年4月





证照编号: 092410008364

营业执照

统一社会信用代码 91360924492160317W

名称 江西省宜丰县建筑设计院
类型 有限责任公司(自然人投资或控股)
住所 江西省宜春市宜丰县公园路129号
法定代表人 熊英
注册资本 捌拾万元整
成立日期 2004年06月21日
营业期限 2004年06月21日至2027年06月28日
经营范围 工程勘察专业类岩土工程、建筑工程设计。(依法须经批准的项目,经相关部门批准后方可开展经营活动)



提示: 请于每年1月1日至6月30日通过“国家企业信用信息公示系统(江西)”报送年报, 即时信息按规定公示。

登记机关

2016 年 12 月 08 日

企业信用信息公示系统网址: gsxtj.xaie.gov.cn

中华人民共和国国家工商行政管理总局监制



工程设计资质证书

企业名称: 江西省宜丰县建筑设计院
详细地址: 江西省宜春市宜丰县公园路129号
统一社会信用代码: 91360924492160317W 法定代表人: 熊英
注册资本: 80.0万元人民币 经济性质: 有限责任公司(自然人投资或控股)
证书编号: A336003722 有效期: 至2025年05月12日

资质类别及等级:

建筑行业(建筑工程)丙级
可承担建筑装饰工程设计相应范围的丙级专项工程设计业务



证书信息通过支付宝搜索或微信搜索
“江西住建云个人服务平台”小程序
扫描二维码查询

发证机关:

2020 年 05 月 12 日



江西住建云平台查询网址: <http://zjy.jxjst.gov.cn/>

宜丰县新昌镇第二小学建筑设计方案

建 设 单 位： 宜丰县新昌镇第二小学
设 计 单 位： 江西省宜丰县建筑设计院

出图专用章	注册建筑师章	单位公章

宜丰县新昌镇第二小学建筑设计方案设计人员签字栏

总 建 筑 师： 熊 英
建筑专业负责人： 熊 英
方案主创人员： 邹睿琪
其余建筑专业设计人： 何 斌

目录/CONTENTS

01 项目解读

02 项目表现


03 规划平面

04 建筑方案



PART 1 >>>

项 目 解 读

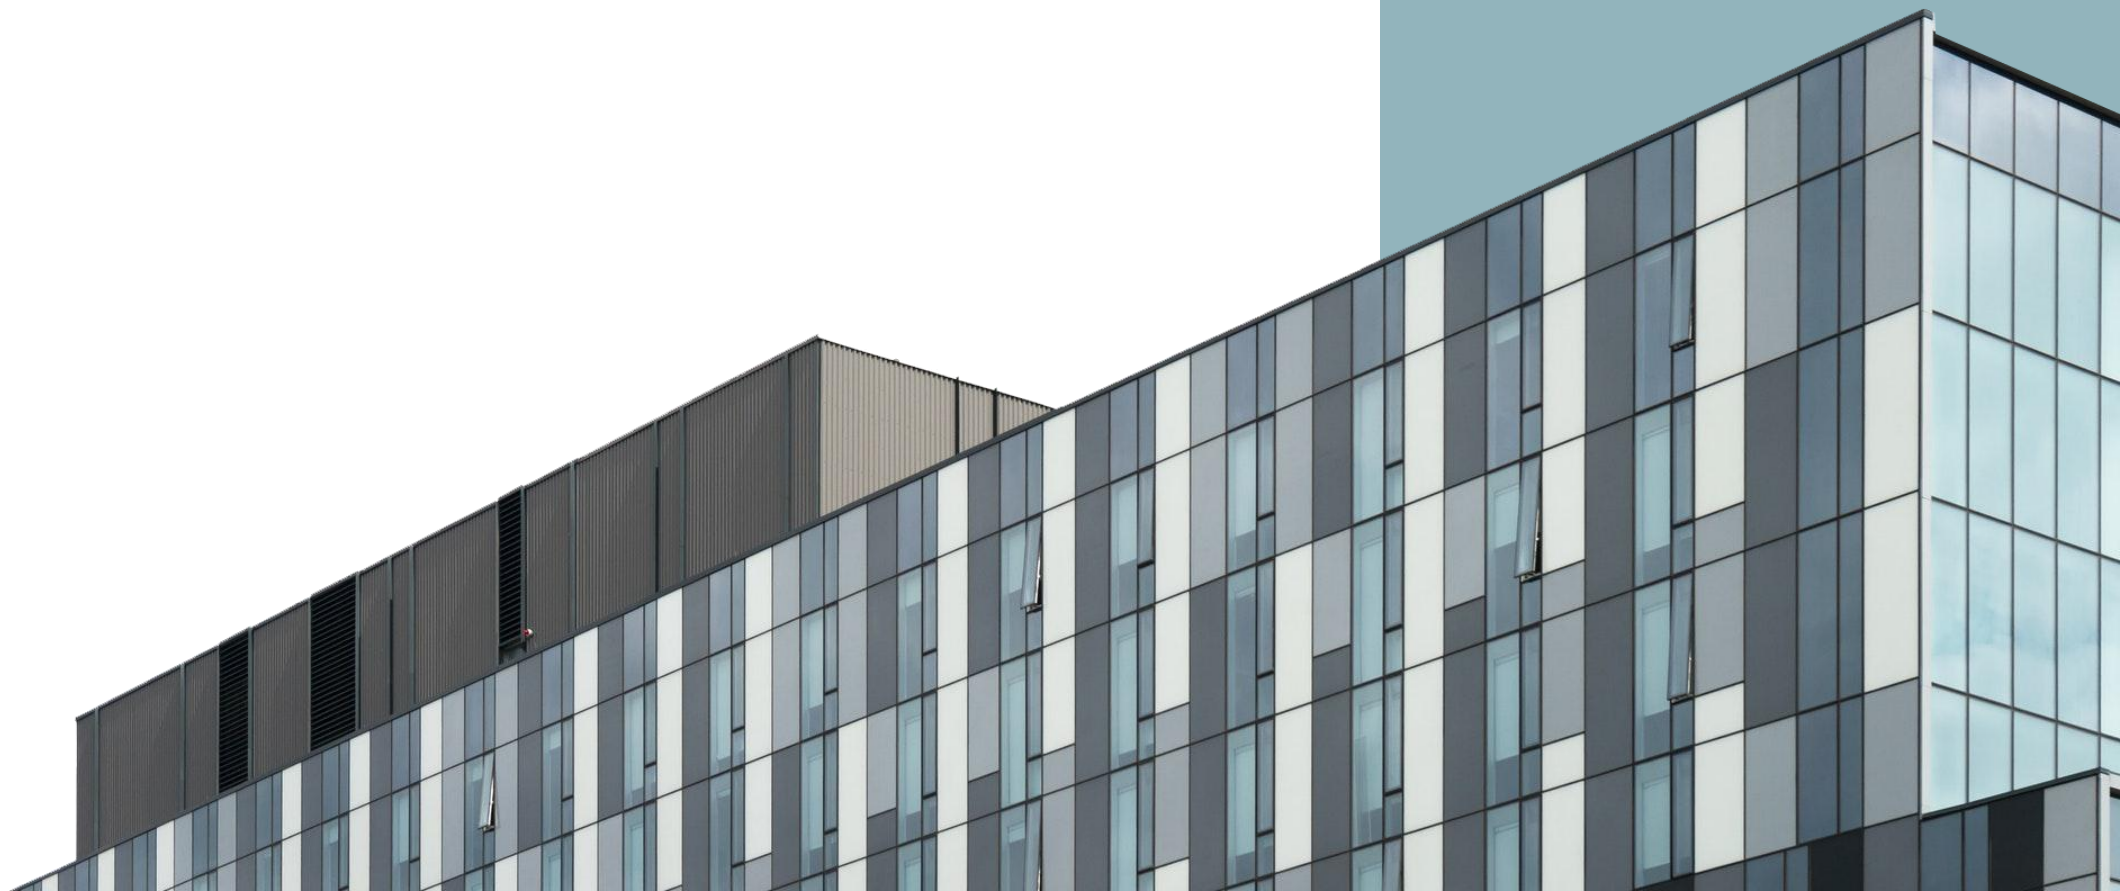

宜丰县，隶属江西省宜春市，位于赣西北九岭山脉中段之南麓，状呈菱形。宜丰县东临高安市，南界上高县，西接万载县，西北连铜鼓县。北与修水县、奉新县接壤，总面1935 平方千米。

宜丰境内的天宝古村是中国历史文化名村。宜丰连续三届被评为“江西省文明县城”，2020 年荣获“全国文明城市”称号。

宜丰县属中亚热带温暖湿润气候区，年平均气温 17.2 摄氏度；宜丰县森林覆盖率 71.9%，林地面积达到203.8 万亩，竹林面积 84 万亩，活立竹蓄积量 1.2 亿株，居全国第三位，全省第一位，是中国竹子之乡。

区域分析



规划设计条件通知书

建设项目名称 新昌二小扩容用地

申请人 宜丰县土地收购储备中心

规划行政主管部门盖章

发件日期 2021年3月16日



建设项目名称		新昌二小扩容用地			
建设地址		盐步中路西侧、耶溪花苑东侧			
规划用地性质		教育设施用地		选址意见书编号	
附图编号	东至	盐步中路		南至	规划道路
	西至	耶溪花苑		北至	规划道路
总用地面积(M²)		宗地面积 11.7625 亩 (约 7841.7 平方米)			
建筑面积(M²)	地上:				
	地下:				
容积率		≤0.8		建筑限高(米)	
建筑密度%		≤20%		建筑色彩	
绿地率%		≥30%			
建筑层数		主要出入口方向		按规划评审委员会审批的方案实施	
机动车停车位		按《江西省城市规划管理技术导则·2014版》(赣建规[2014]19号文件)的相关规定执行。			
建筑间距(M)		按《江西省城市规划管理技术导则·2014版》(赣建规[2014]19号文件)的相关规定执行。			
道路红线控制		按相关规定执行		用地标高控制	根据周围路网高程确定
建筑后退用地边界距离(M)		按《江西省城市规划管理技术导则·2014版》(赣建规[2014]19号文件)的相关规定执行。			
用地范围内应设置的公共建筑或附属设施					

附图粘贴处:

规划设计要求

- 1、宗地开发单位应负责做好用地范围旁规划道路一侧人行道建设;规划道路人行道要求用统一材料铺设面层,所用材料应满足透水、生态环保、美观,需经自然资源局审核通过方可施工,同时应符合无障碍设施的相关规范要求。
- 2、宗地开发单位应按规划要求修建用地范围内的地下管网,确保原有水系及原有地下给排水管网畅通,若需改道应提前向有关主管部门申报批准,所需费用由宗地开发单位承担。
- 3、未约定的规划设计条件,应严格按《江西省城市规划管理技术导则·2014版》(赣建规(2014)19号文件)及国家有关政策、规范(定)的相关规定执行。

通知书领取人签字:

周芳明


2021年3月16日

红线图



宜丰新昌二小红线图

水泥

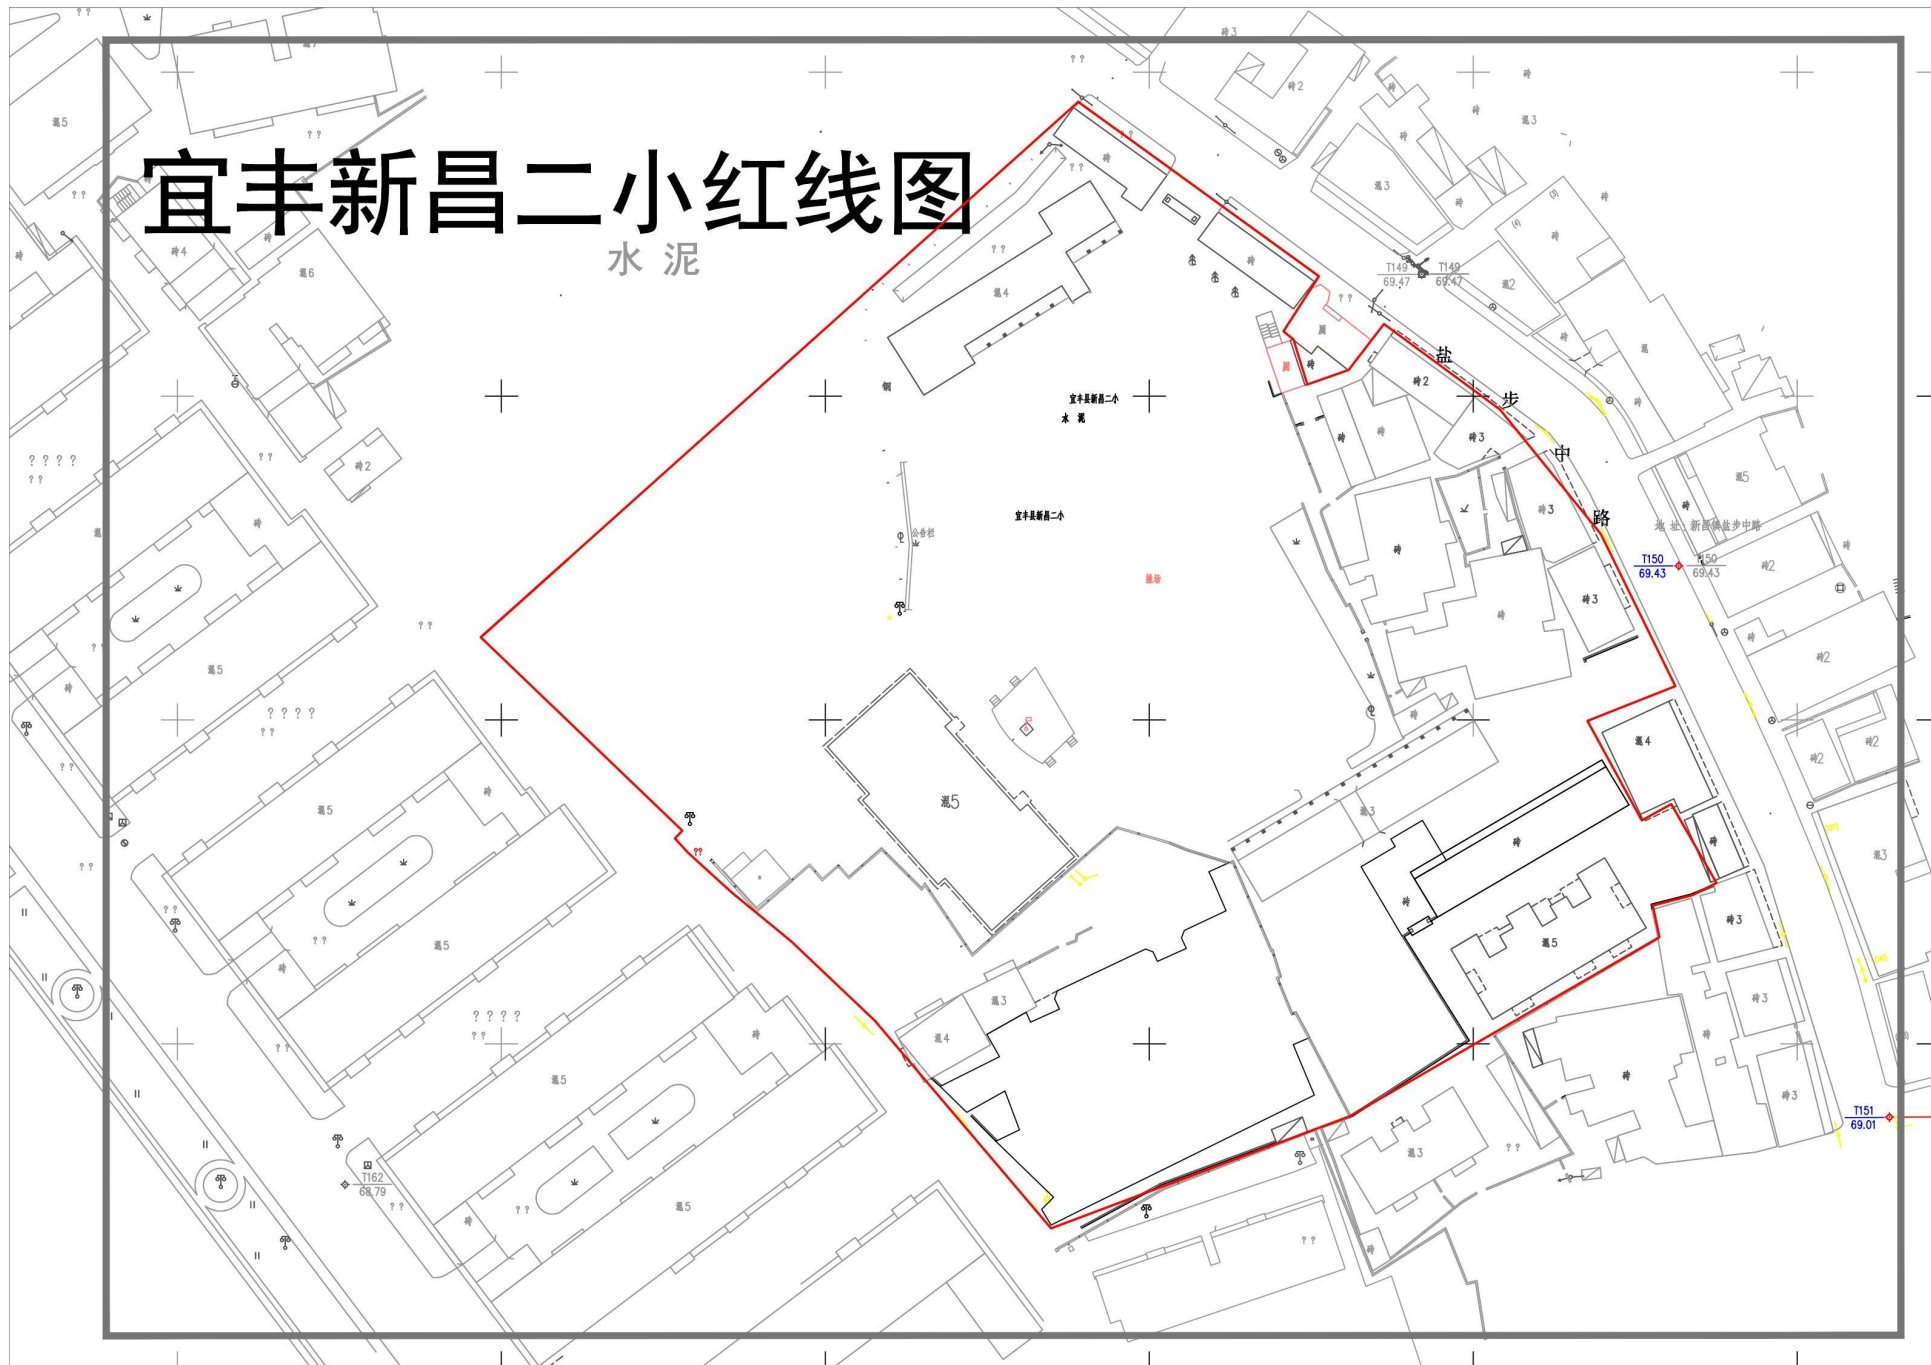

宜丰新昌二小新建教学楼

水泥

测量点坐标表

点号	X	Y	高程
J1	3153148.431	508006.005	10.7
J2	3153141.624	508013.284	3.3
J3	3153144.085	508015.811	8.2
J4	3153139.048	508020.828	8.6
J5	3153144.927	508026.905	6.9
J6	3153148.963	508022.188	48.6
J7	3153183.863	508058.173	1
J8	3153182.833	508058.856	3.8
J9	3153185.530	508061.630	11.4
J10	31531953.851	508053.837	3.5
J11	3153191.459	508051.283	0.3
J12	3153191.678	508051.078	61.8
J1	3153148.431	508006.005	

S=780.8 平方米

项目位置



项目现状






项目背景

- 宜丰县新昌镇第二小学，简称新昌二小，坐落于县城盐步中路，兴办于1969年3月，伴随着时间的推移学校建设规模的扩大，教师和学生的人数也不断增多，学校设有多媒体教室、计算机室、语音室、自然实验室、图书阅览室各一间，仪器室两间，装备有教学仪器、电教器材、音体美器材和图书资料。
- 新昌二小随着近几年的迅速发展，在校学生急剧增加。现有教学楼已经不能满足发展的需要。我校为进一步落实新代教育方针，改善现教学设施条件，提高教学质量和教学水平，促进教学、科研、服务整体水平的提高，满足教学的需要决定在校园西南角拟建教学楼一栋。

PART 2 >>>

项 目 表 现

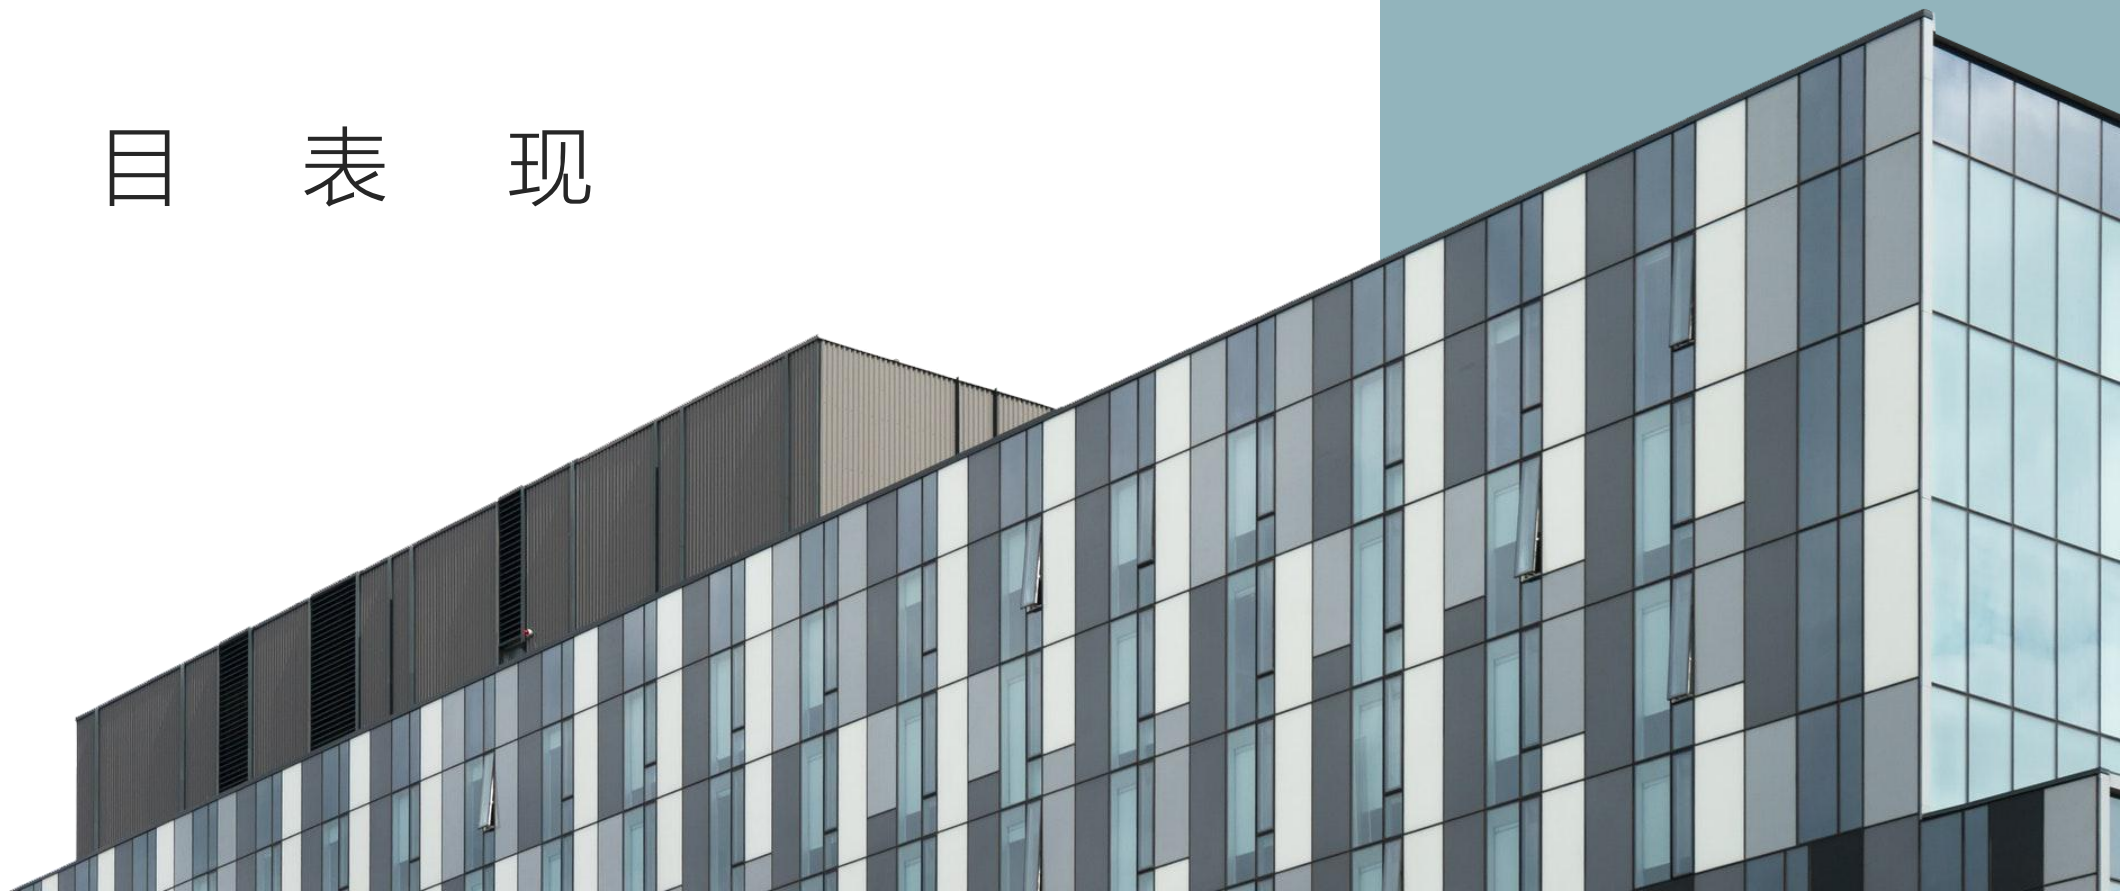

鸟 瞰 图




单体透视图



PART 3 >>>

规 划 平 面

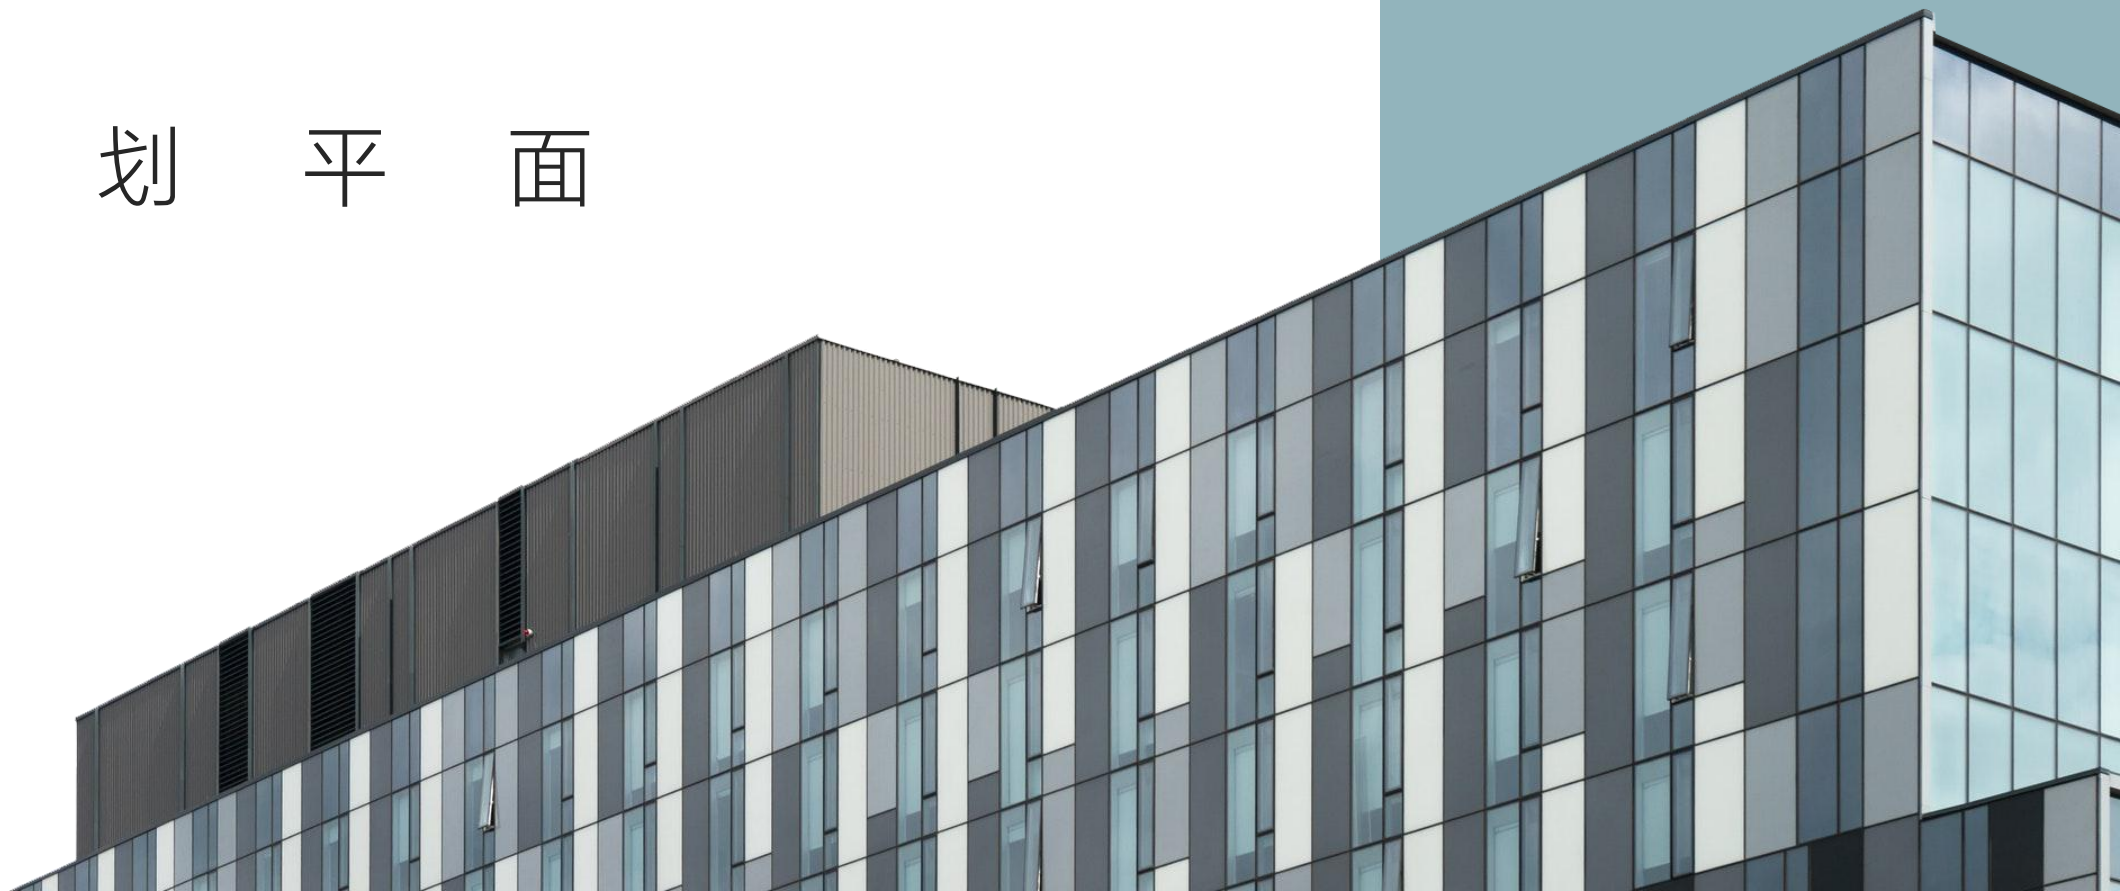

总平面图

主要技术经济指标			
项目	数量	单位	备注
总用地面积	18610	m²	
总建筑面积	14861	m²	
其中	1#新建教学楼	3900.6	m²
	2#现状教学楼	3248.5	m²
	3#规划综合楼	4050	m² 预留地
	4#现状教学楼	1737.5	m²
	5#现状教学楼	1552.8	m²
	6#现状砖房	96.7	m²
	7#现状砖房	100	m²
	门卫	104.3	m²
	配套用房	170.6	m²
容积率	0.799		
建筑占地面积	3301.8	m²	
建筑密度	17.74%		
绿化面积	5750	m²	
绿地率	30.90%		
机动车停车位	27	个	充电车位
非机动车停车位	180	个	配充电桩




景点注释图



- 图例：
- 1 新建入口大门
 - 2 现状入口大门
 - 3 新建配套用房
 - 4 篮球场
 - 5 运动场
 - 6 旗台
 - 7 彩色树池
 - 8 宣传栏（运动人物造型）
 - 9 游园路
 - 10 乐学园（花瓣亭）
 - 11 慎思园
 - 12 方程式坐凳
 - 13 字母树池
 - 14 传统文化小品
 - 15 字母坐凳
 - 16 宣传栏（树形状造型）
 - 17 “学海无涯” 雕塑
 - 18 特色花池（斜面刻字）
 - 19 非机动车棚
 - 20 机动车位
 - 21 规划综合楼

交通流线分析

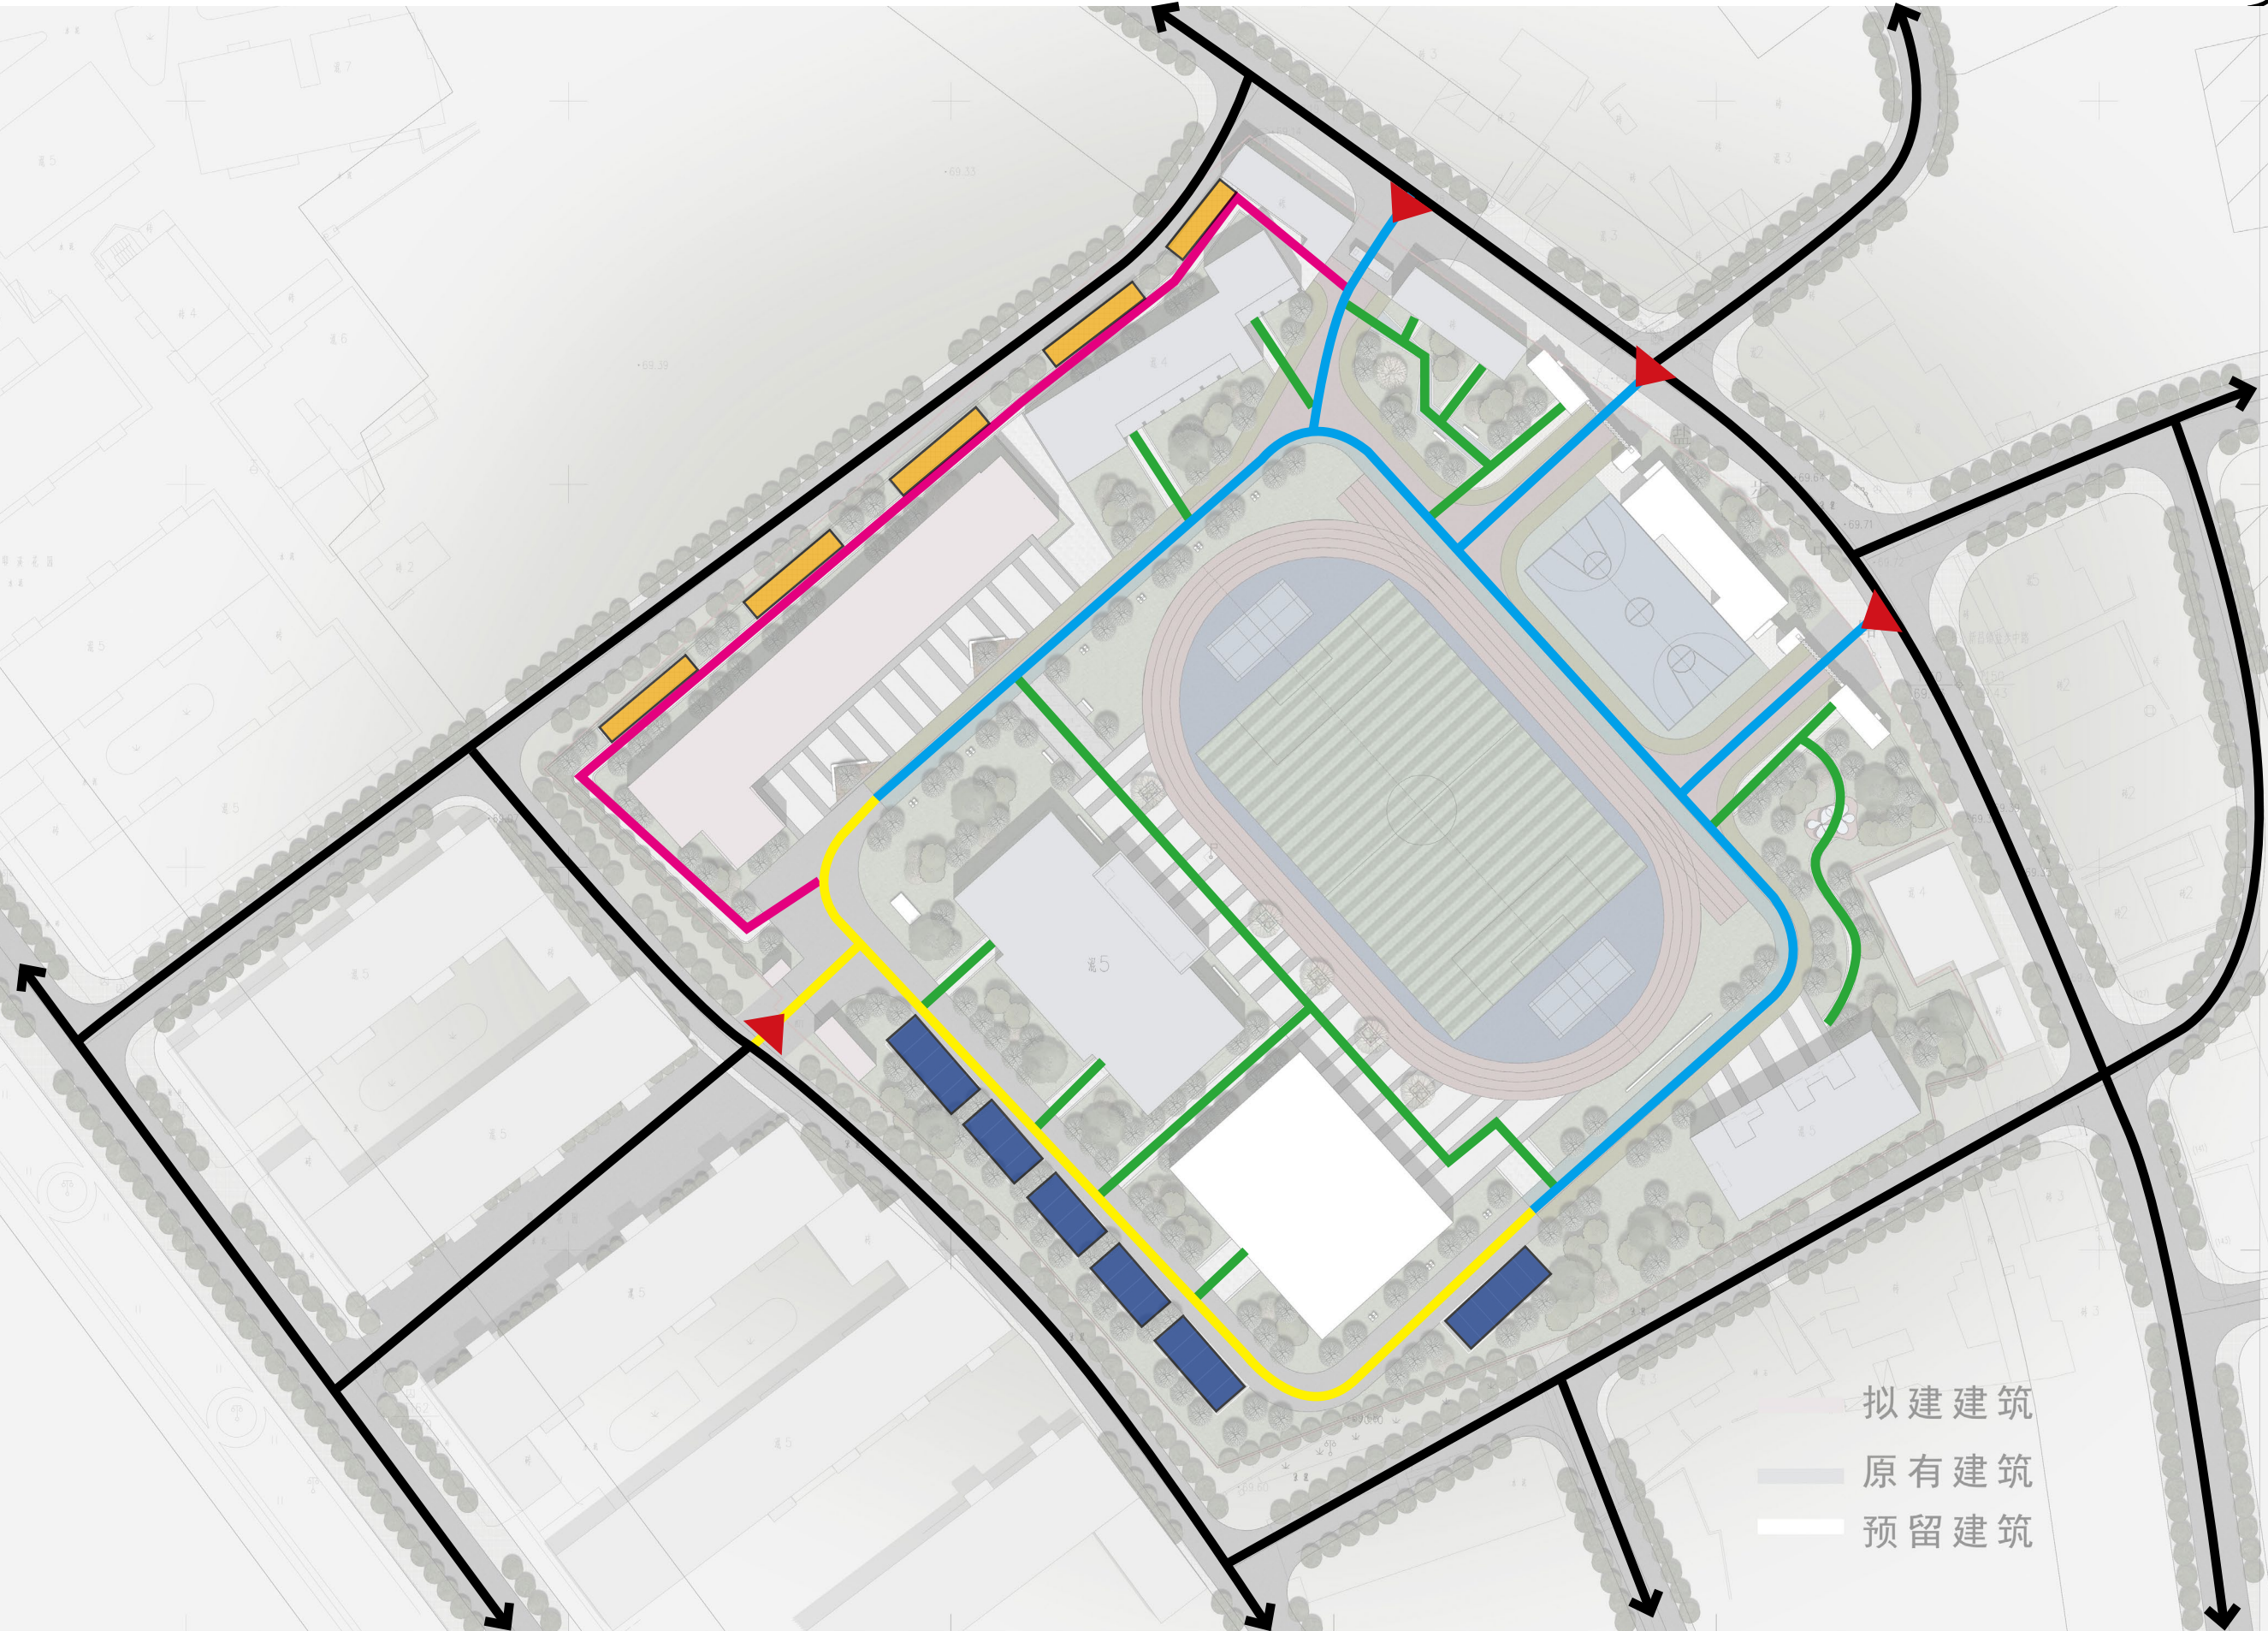

- 图例：
- 市政道路
 - 车行道路
 - 消防通道
 - 人行流线
 - 非机动车停车路线
 - 机动车停车位
 - 非机动车棚
 - 出入口

拟建建筑
原有建筑
预留建筑


规划打造“一环一心多节点”的景观结构布局。

一环：学无止境


学无止境，就犹如校园的环路，无尽头，环路沿途点缀文化小品，提升校园文化底蕴。

一心：运动场


多节点：入口形象区、敏学广场、笃学广场、慎思园、乐学园

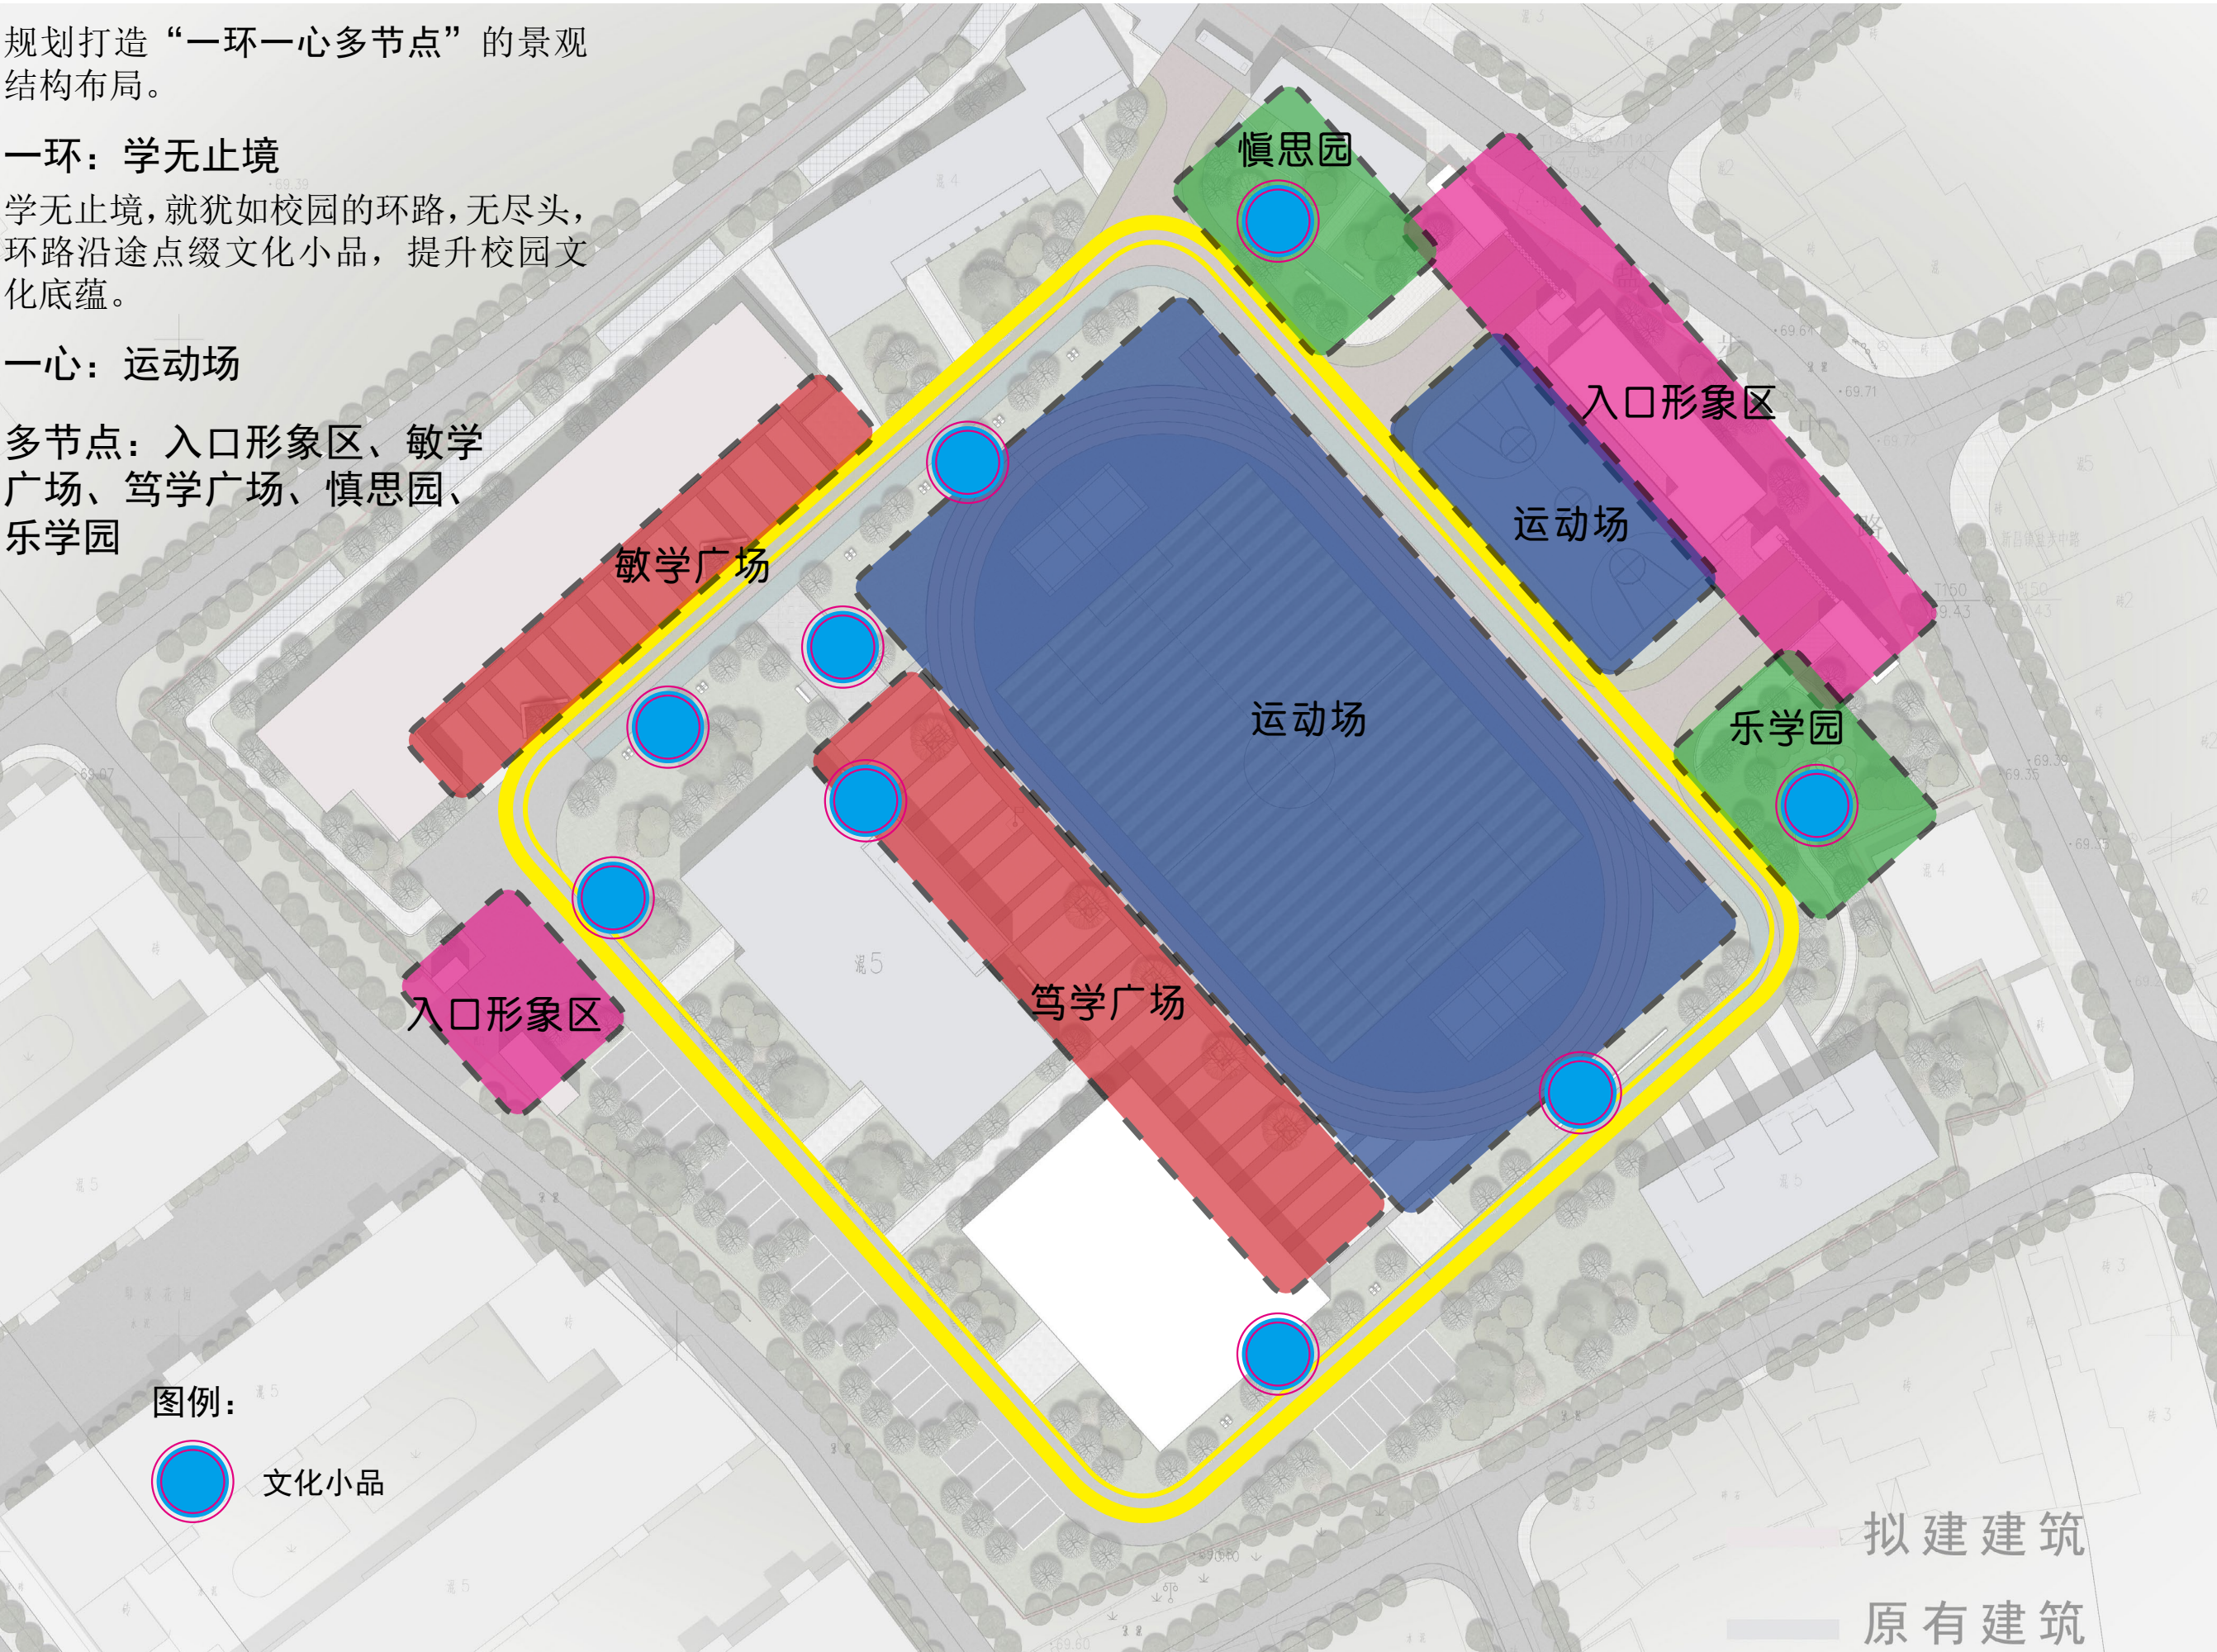

绿地分析

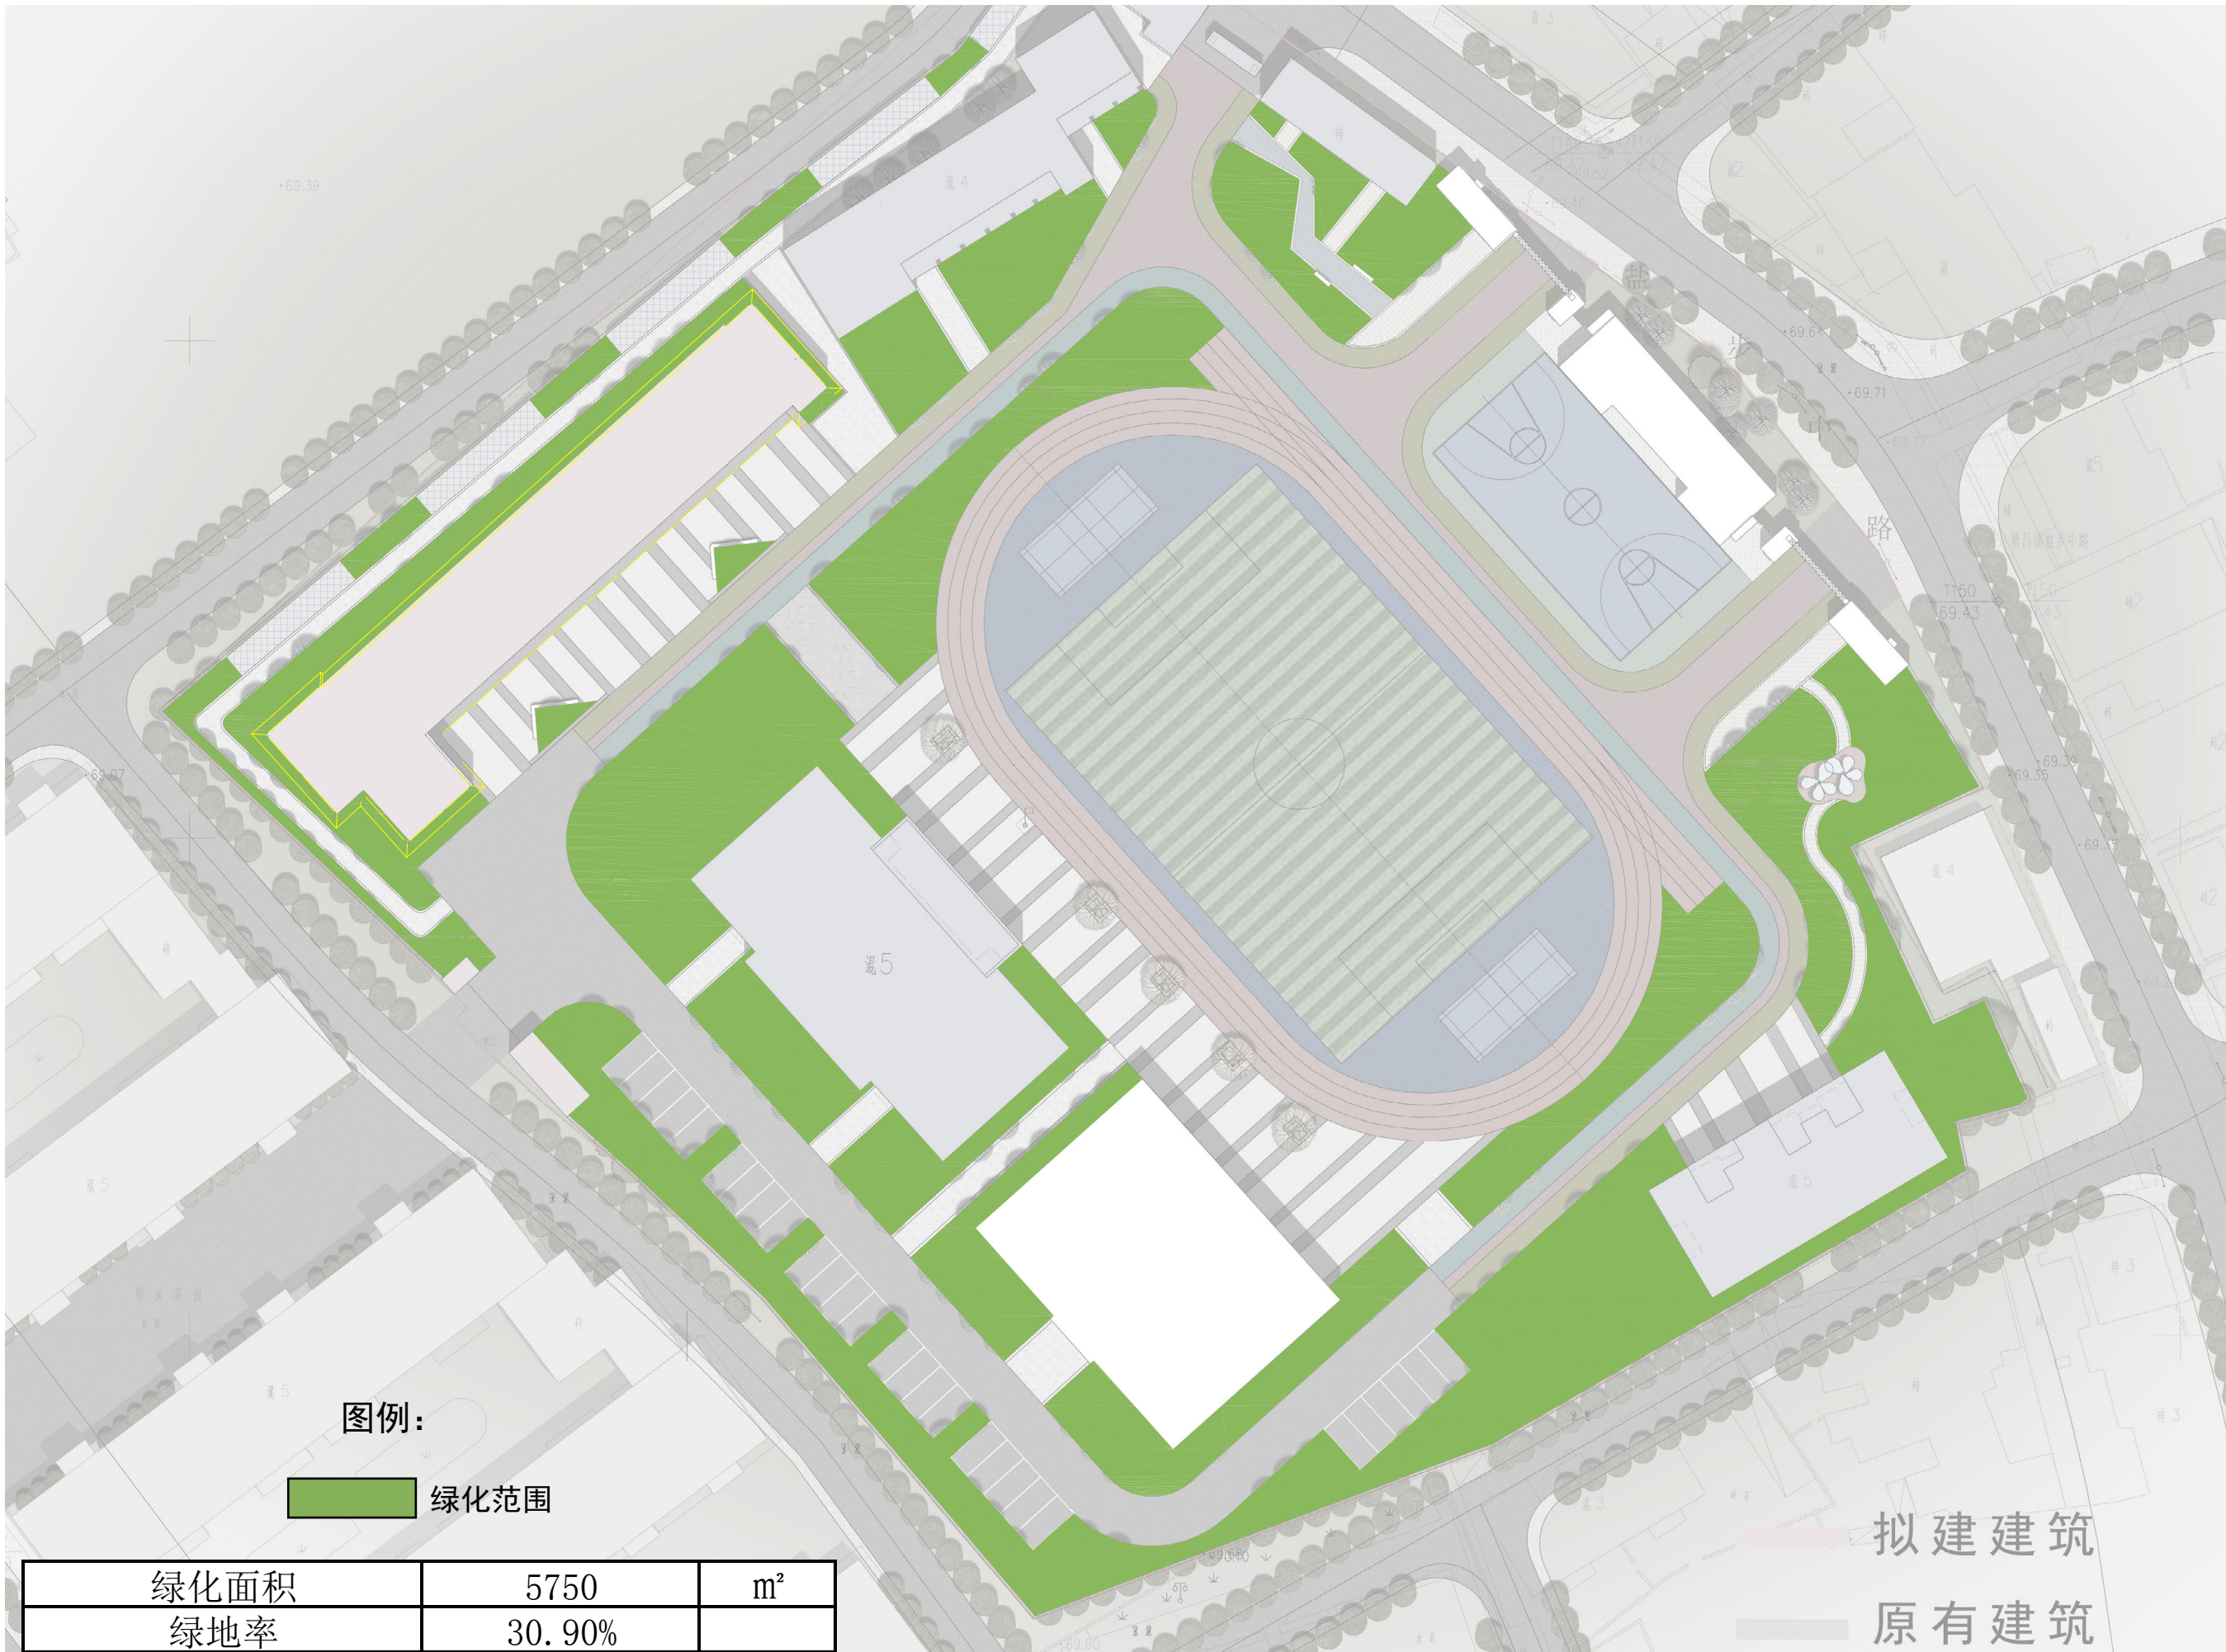

建筑间距分析

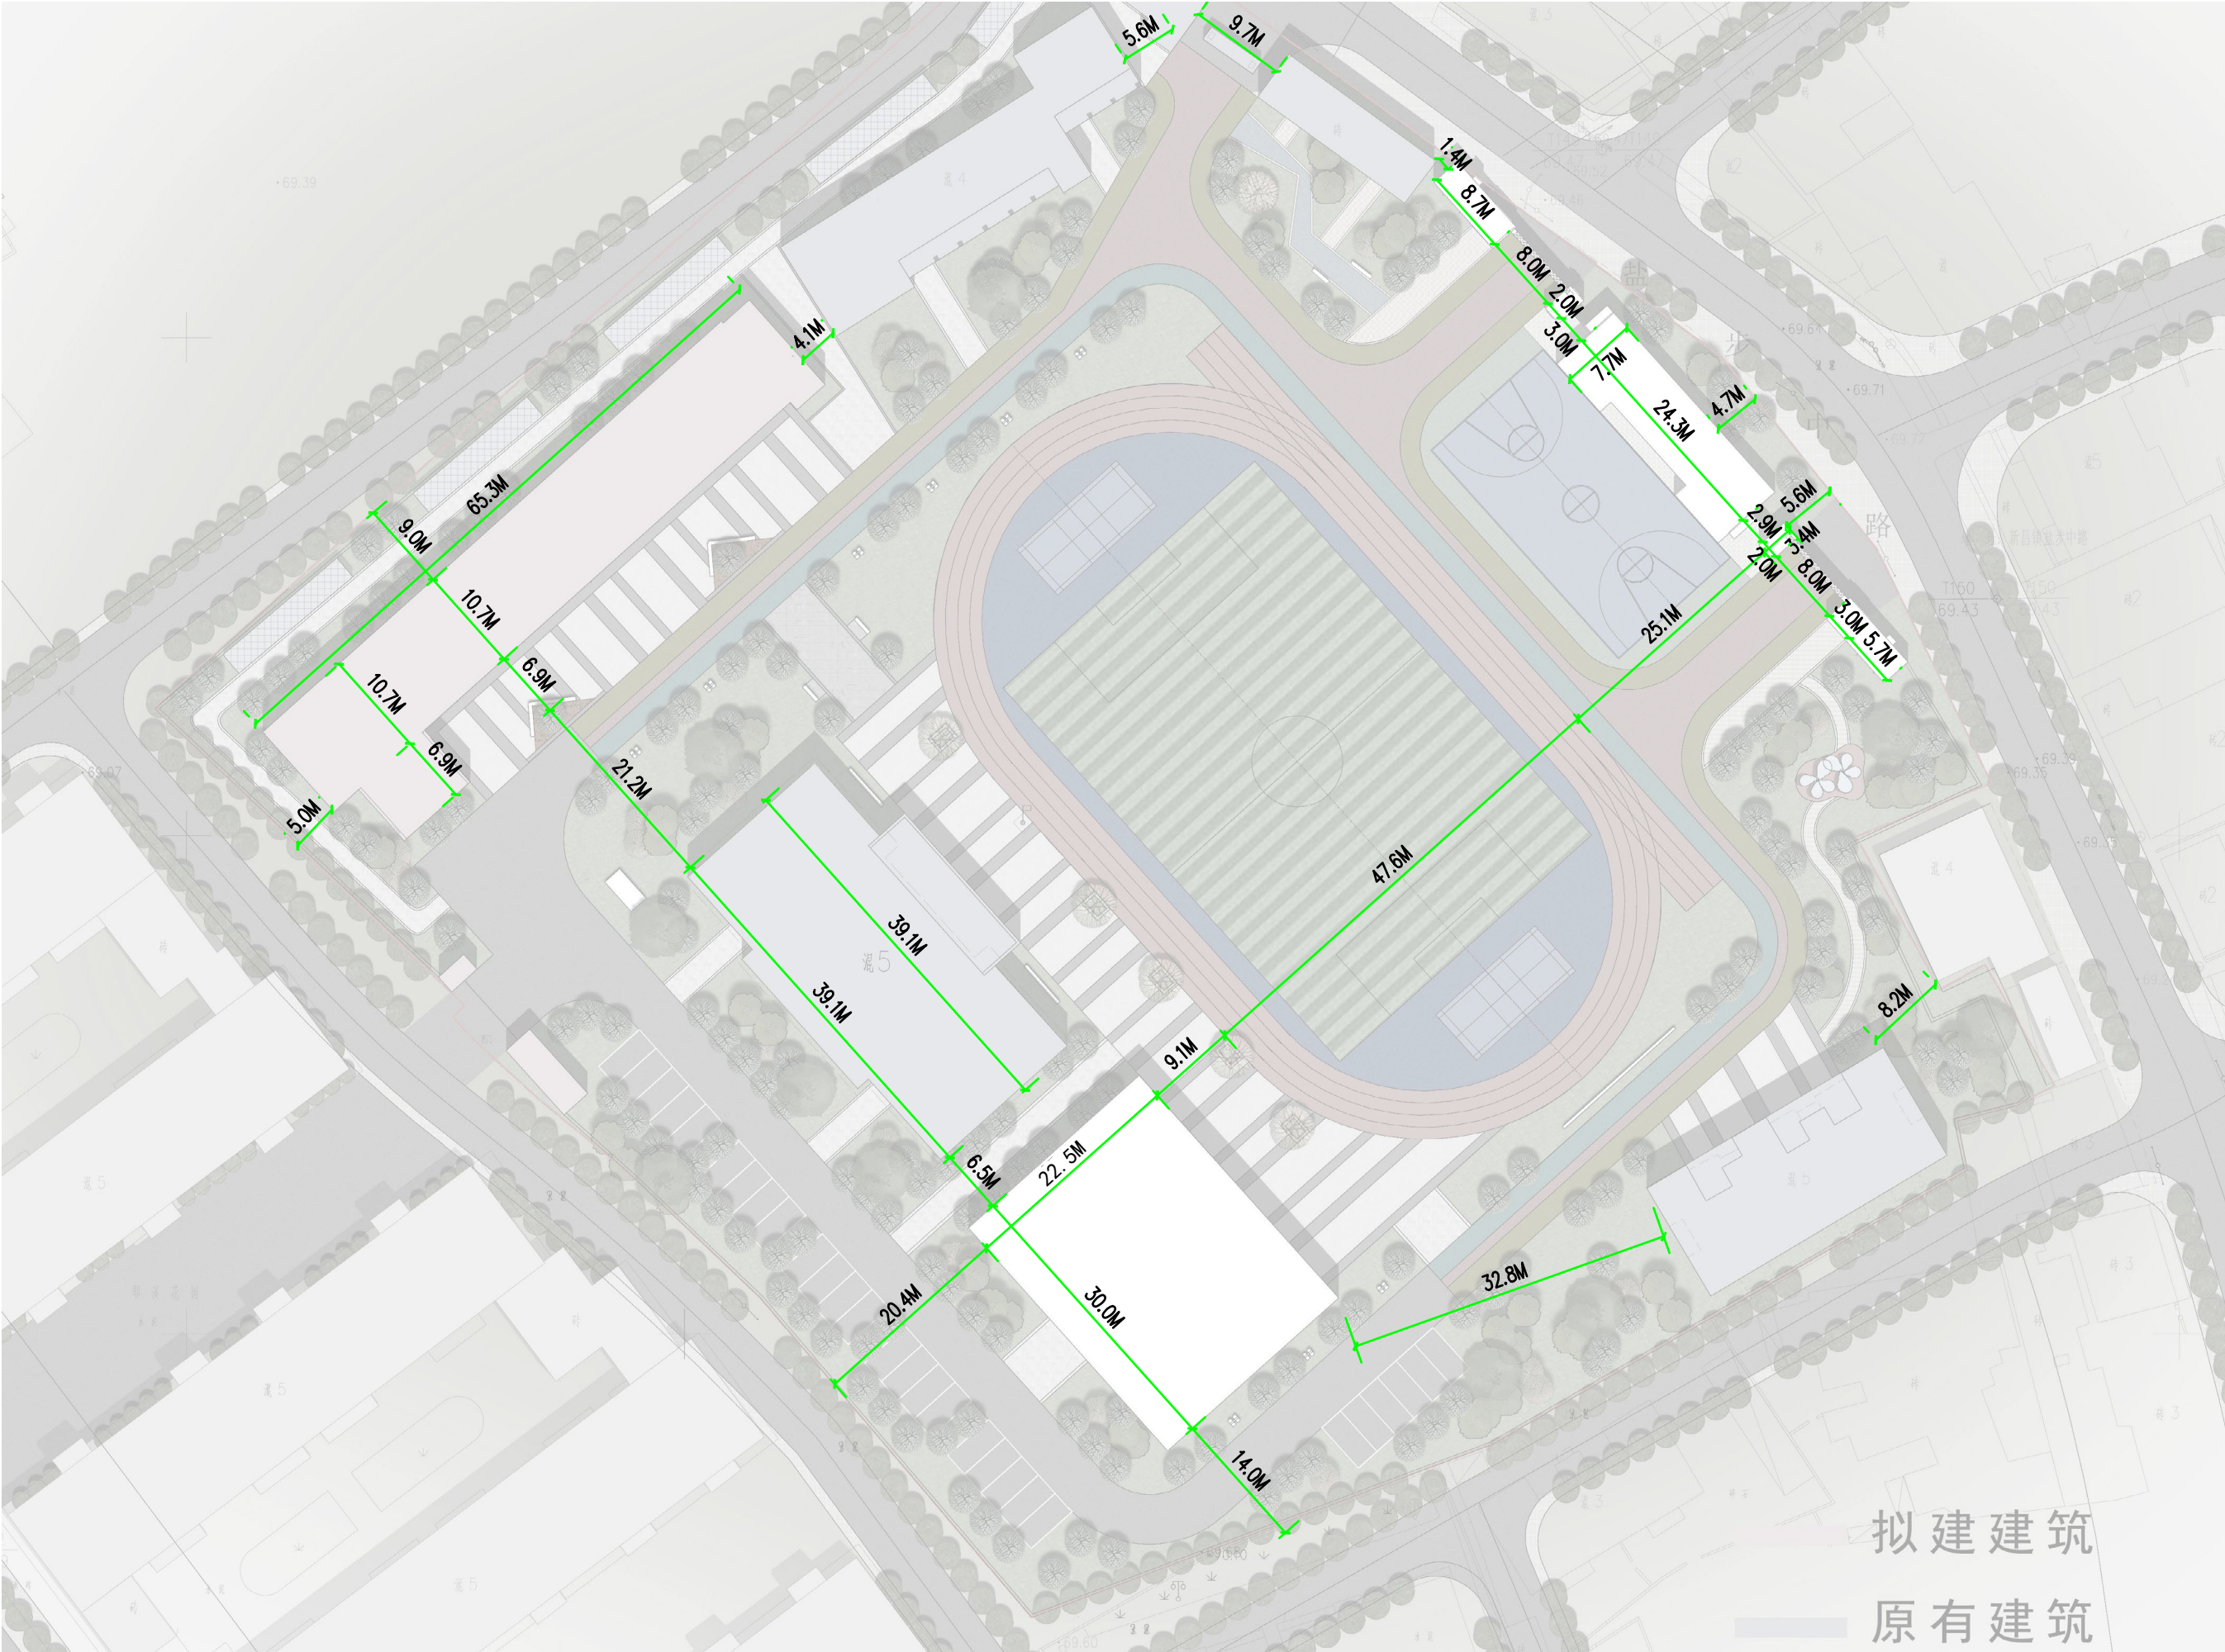


日照分析图

教学楼满足大寒日至少
2 小时日照

1. 宜丰县经纬度：东
经 $114^{\circ} 48'$ ，北纬 $28^{\circ} 25'$ ；
2. 教学楼有效计算时
间为大寒日 8:00 至
16:00；满足至少底层
满窗日照不少于 2 小时；
3. 时间计算精度为 1
分钟；
4. 时间累积方式为有
效时间全部累计；
5. 受影响面为教学最
底层室内设计地坪以上
900mm 的
面；
6. 网格间距不大于
1000mm；
7. 分析软件：天正日
照。

结论：教学楼满足日
照要求。

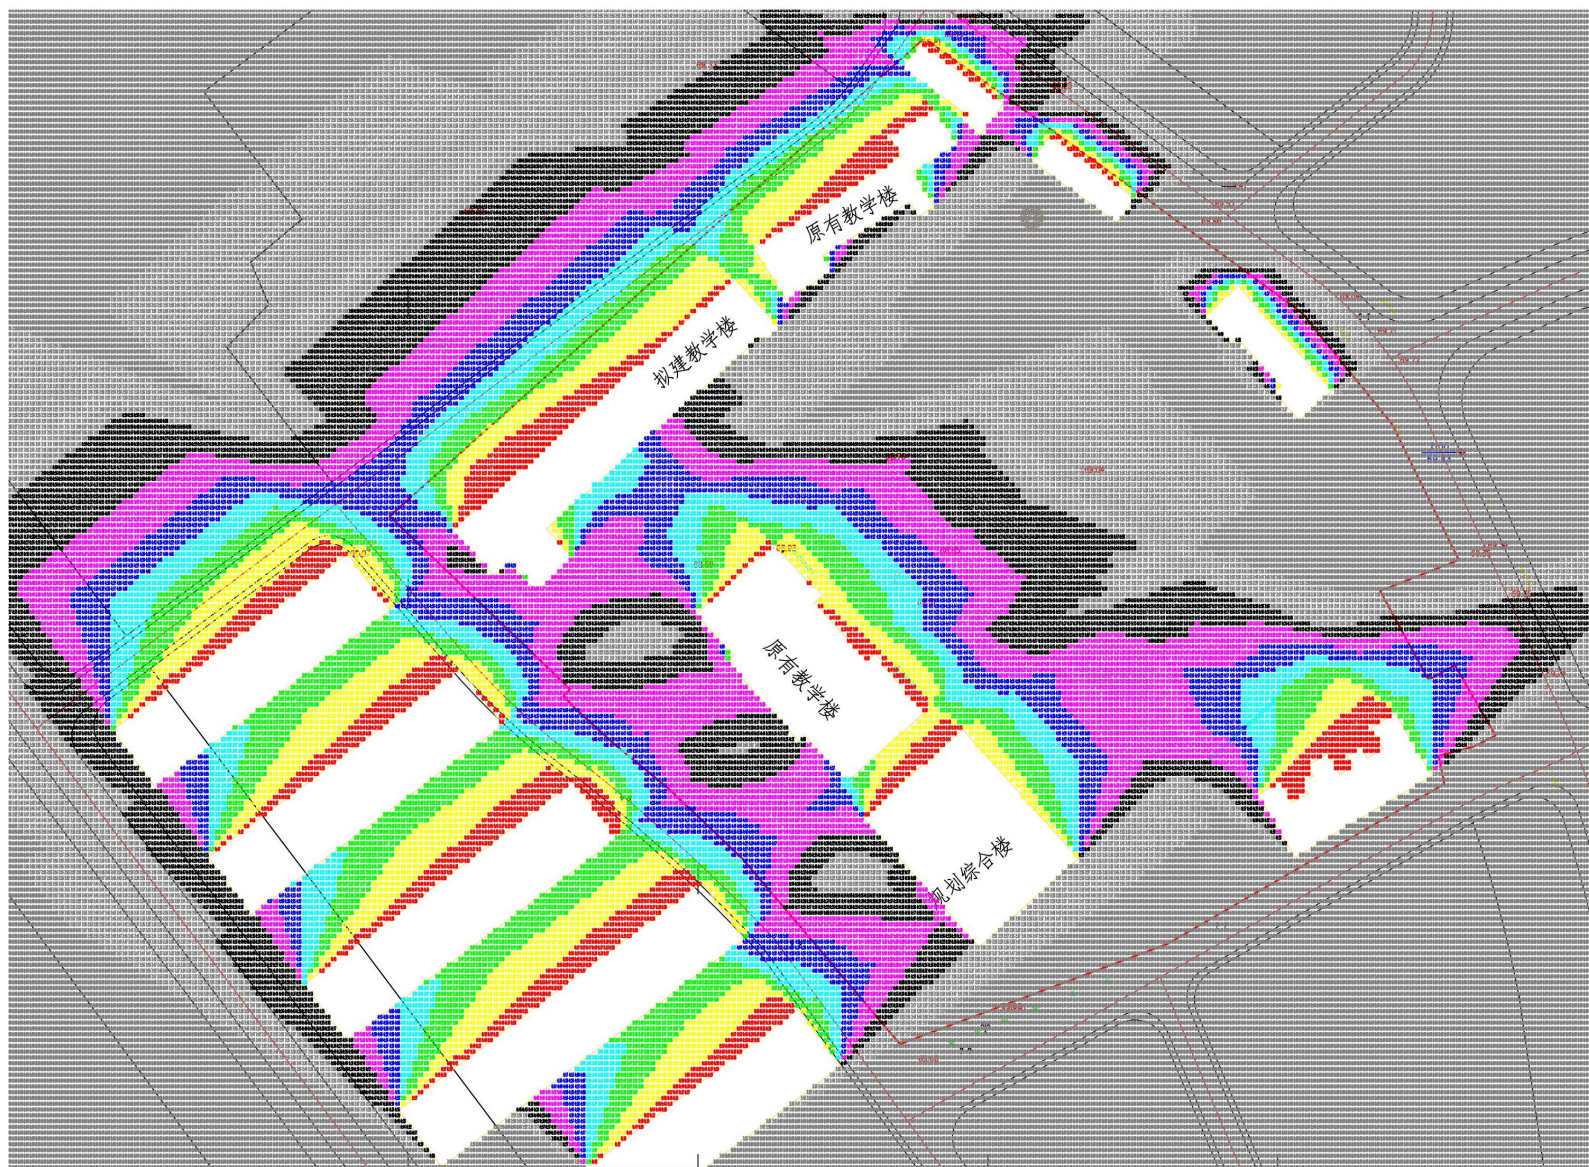

PART 4 >>>

设计 方 案



项目建设内容

本项目为新昌二小新建教学楼项目，项目地块位于盐步中路，校园占地面积18610m²，现拟建一栋5层“L”型教学楼，长65.3米，宽17.6米，该建筑总面积为3900.6m²。

本项目主要功能有：普通教室、教师办公室、男女卫生间、开水间、配电室、储藏室、强弱电井。

该项目的设计内容包含：总平面图、建筑设计、结构设计、给排水、强弱电等。




项目分层面积计算表

宜丰县新昌二小分层面积计算表

单位：m²

楼名	一层	二层	三层	四层	五层	顶层	计容计算面积	不计容计算面积
教学楼	760.8	760.8	760.8	760.8	760.8	96.6	3900.6	
合计							3900.6	

图例	比例	备注
教室	1:100	
教师休息室	1:100	
卫生间	1:100	
开水间	1:100	
楼梯	1:100	
门	1:100	
窗	1:100	
空调	1:100	
配电箱	1:100	
水池	1:100	
花坛	1:100	
道路	1:100	
围墙	1:100	
绿化	1:100	
其他	1:100	

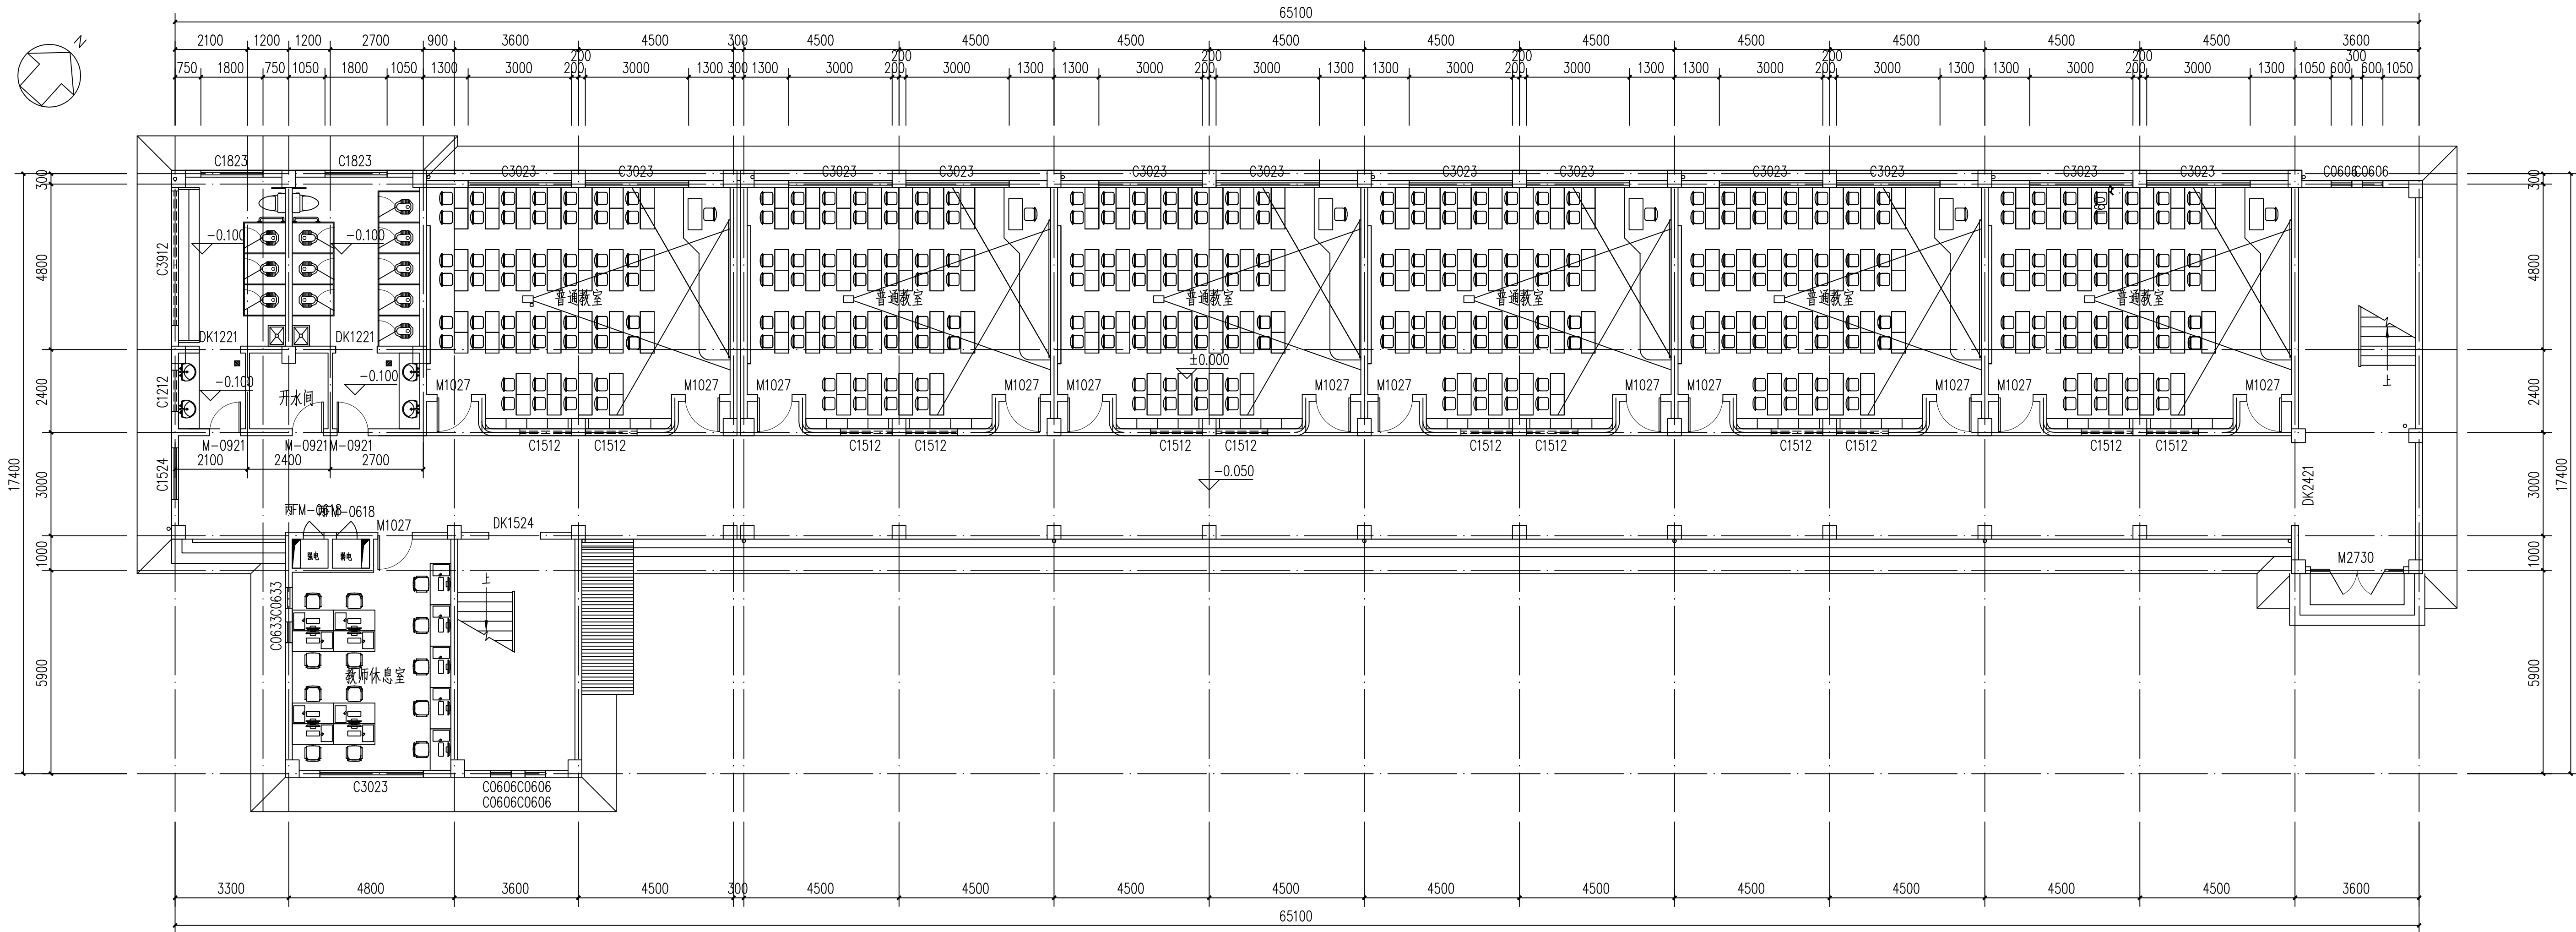

底层平面图 1:100

会签 COORDINATION	
建筑: ARCHT	结构: STRUCT
电气: ELEC	暖通: HVAC
给排水: PLUMBING	
单位出图专用章 SEAL	

个人执业专用章 SEAL

审定人: AUTHORIZER	熊英	熊英
项目负责人: PROJECT LEADER	熊英	熊英
审核人: AUDITOR	肖海萍	肖海萍
专业负责人: DISCIPLINE LEADS	熊英	熊英
校对人: CHECKER	肖海萍	肖海萍
设计人: DESIGNER	彭威	彭威
制图人: MAPPER	彭威	彭威

建设单位 OWNER

项目名称 PROJECT NAME


工程名称 UNIT OF PROJECT

图纸名称 DRAWING TITLE

设计编号 DESIGN NO.	2019001
专业 DISCIPLINE	建筑
比例 SCALE	1:100
日期 DATE	2020.08
设计阶段 DESIGN PHASE	施工图
修改版次 CORRECTING NO.	第一版
图版编号 DRAWING NO.	05/05

目录	工程概况	设计说明	总平面图	建筑平面图	结构平面图	给排水平面图	电气平面图	暖通平面图	专业目录
1	2	3	4	5	6	7	8	9	10

专业目录	工程概况	设计说明	总平面图	建筑平面图	结构平面图	给排水平面图	电气平面图	暖通平面图	专业目录
1	2	3	4	5	6	7	8	9	10

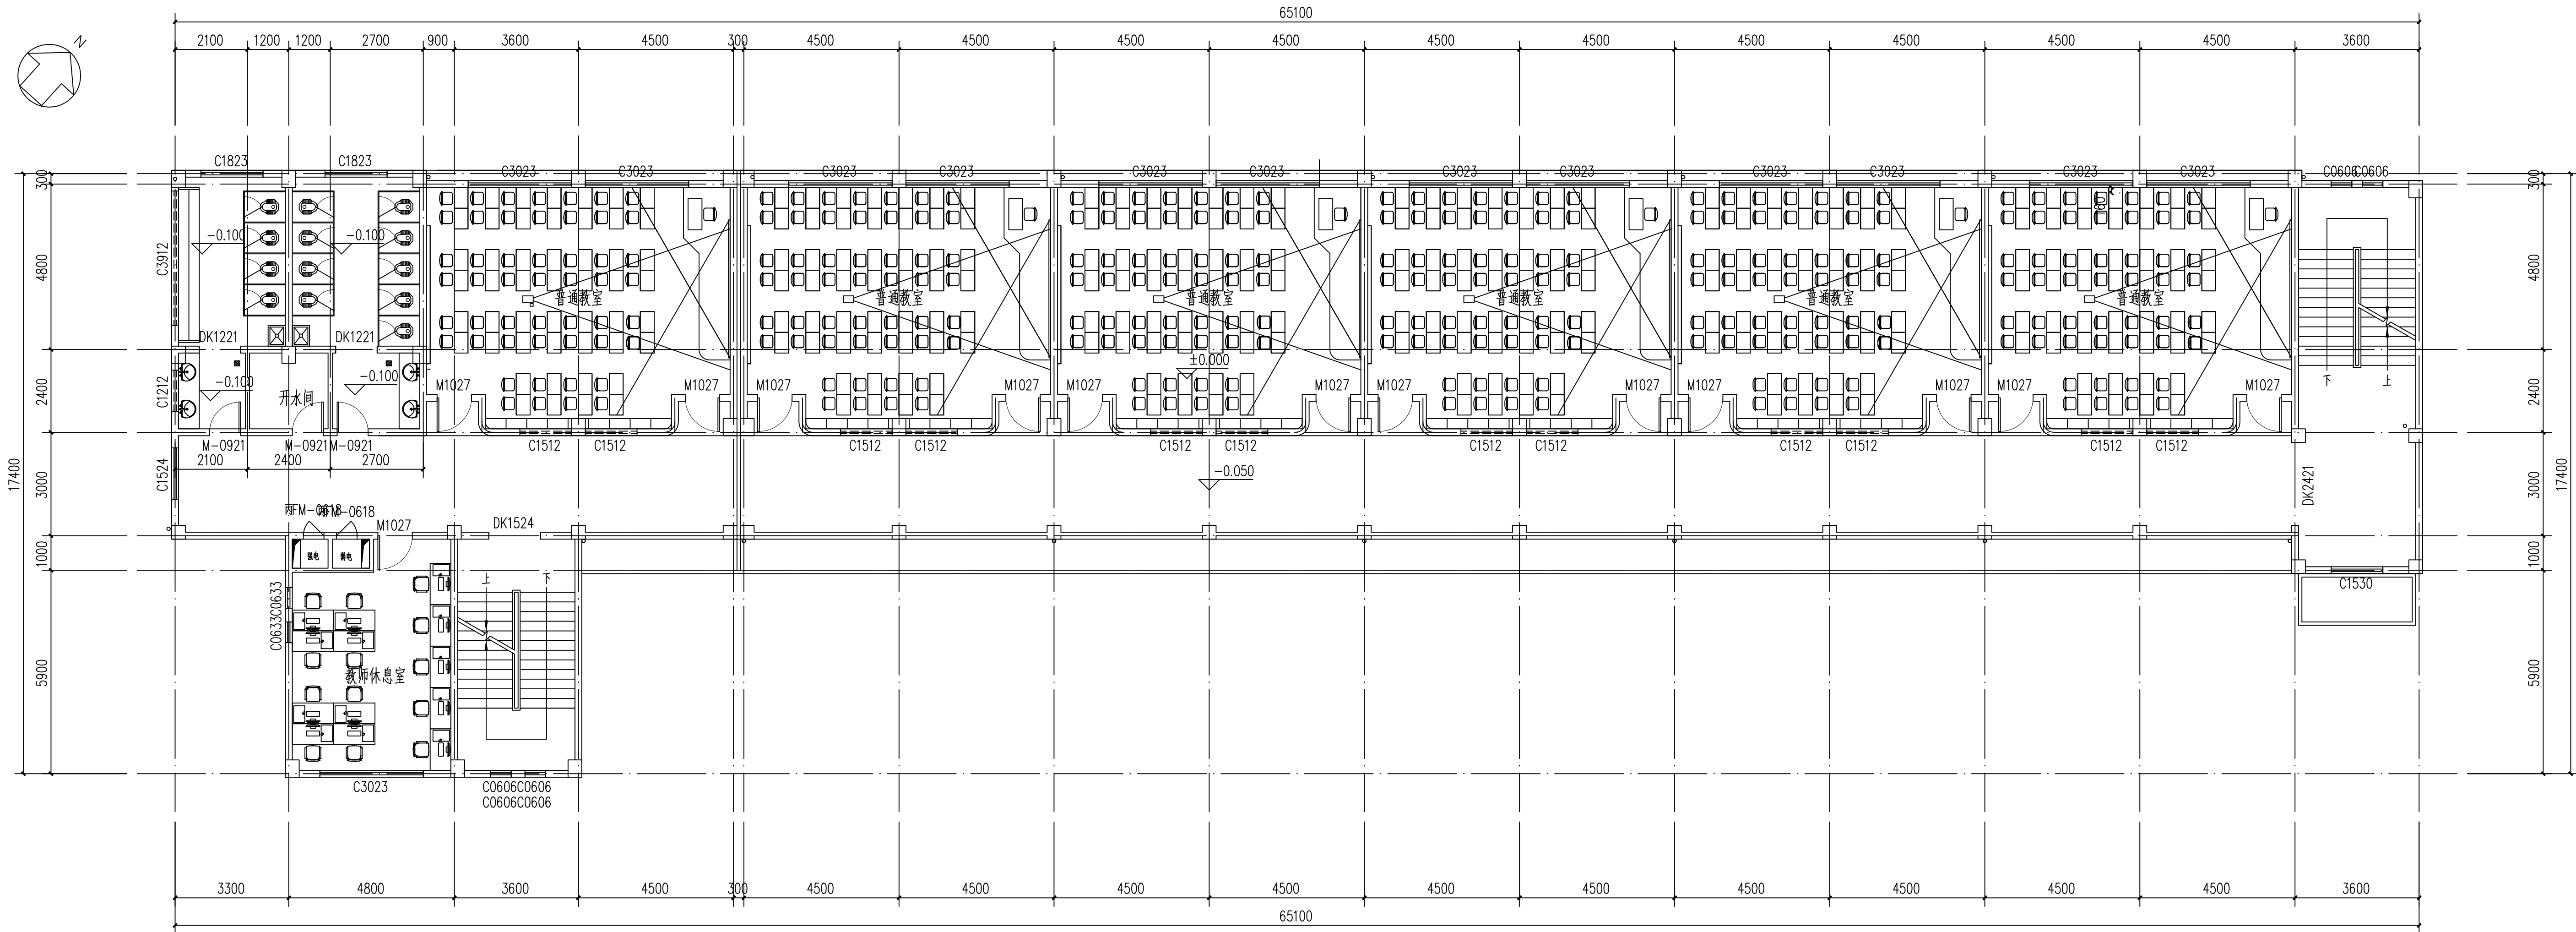

二层平面图 1:100



江西省宜春县建筑设计院
JIANGXI SHENGYI FENGXIAN JIANZHU SHEJI YUAN
丙级 证书编号 A336003722

会签 COORDINATION

建筑: ARCHT	结构: STRUCT
电气: ELEC	暖通: HVAC
给排水: PLUMBING	

单位出图专用章 SEAL

个人执业专用章 SEAL

审定人: AUTHORIZER	熊英	熊英
项目负责人: PROJECT LEADER	熊英	熊英
审核人: AUDITOR	肖海萍	肖海萍
专业负责人: DISCIPLINE LEADS	熊英	熊英
校对人: CHECKER	肖海萍	肖海萍
设计人: DESIGNER	彭威	彭威
制图人: MAPPER	彭威	彭威

建设单位 OWNER

项目名称 PROJECT NAME


工程名称 UNIT OF PROJECT

图纸名称 DRAWING TITLE

设计编号		DESIGN NO.		2019001	
专 业	建 施	设计阶段	施工图		
DESCIPLINE		DESIGN PHASE			
比 例		修改版次			
SCALE	1:100	CORRECTING No.	第一版		
日 期	2020.08	图纸编号	02/10		
DATE		DRAWING NO.			

目录	工程概况	设计说明	建筑专业	结构专业	电气专业	暖通专业	给排水专业	人防专业	其他专业
1	2	3	4	5	6	7	8	9	10

1	2	3	4	5	6	7	8	9	10
---	---	---	---	---	---	---	---	---	----

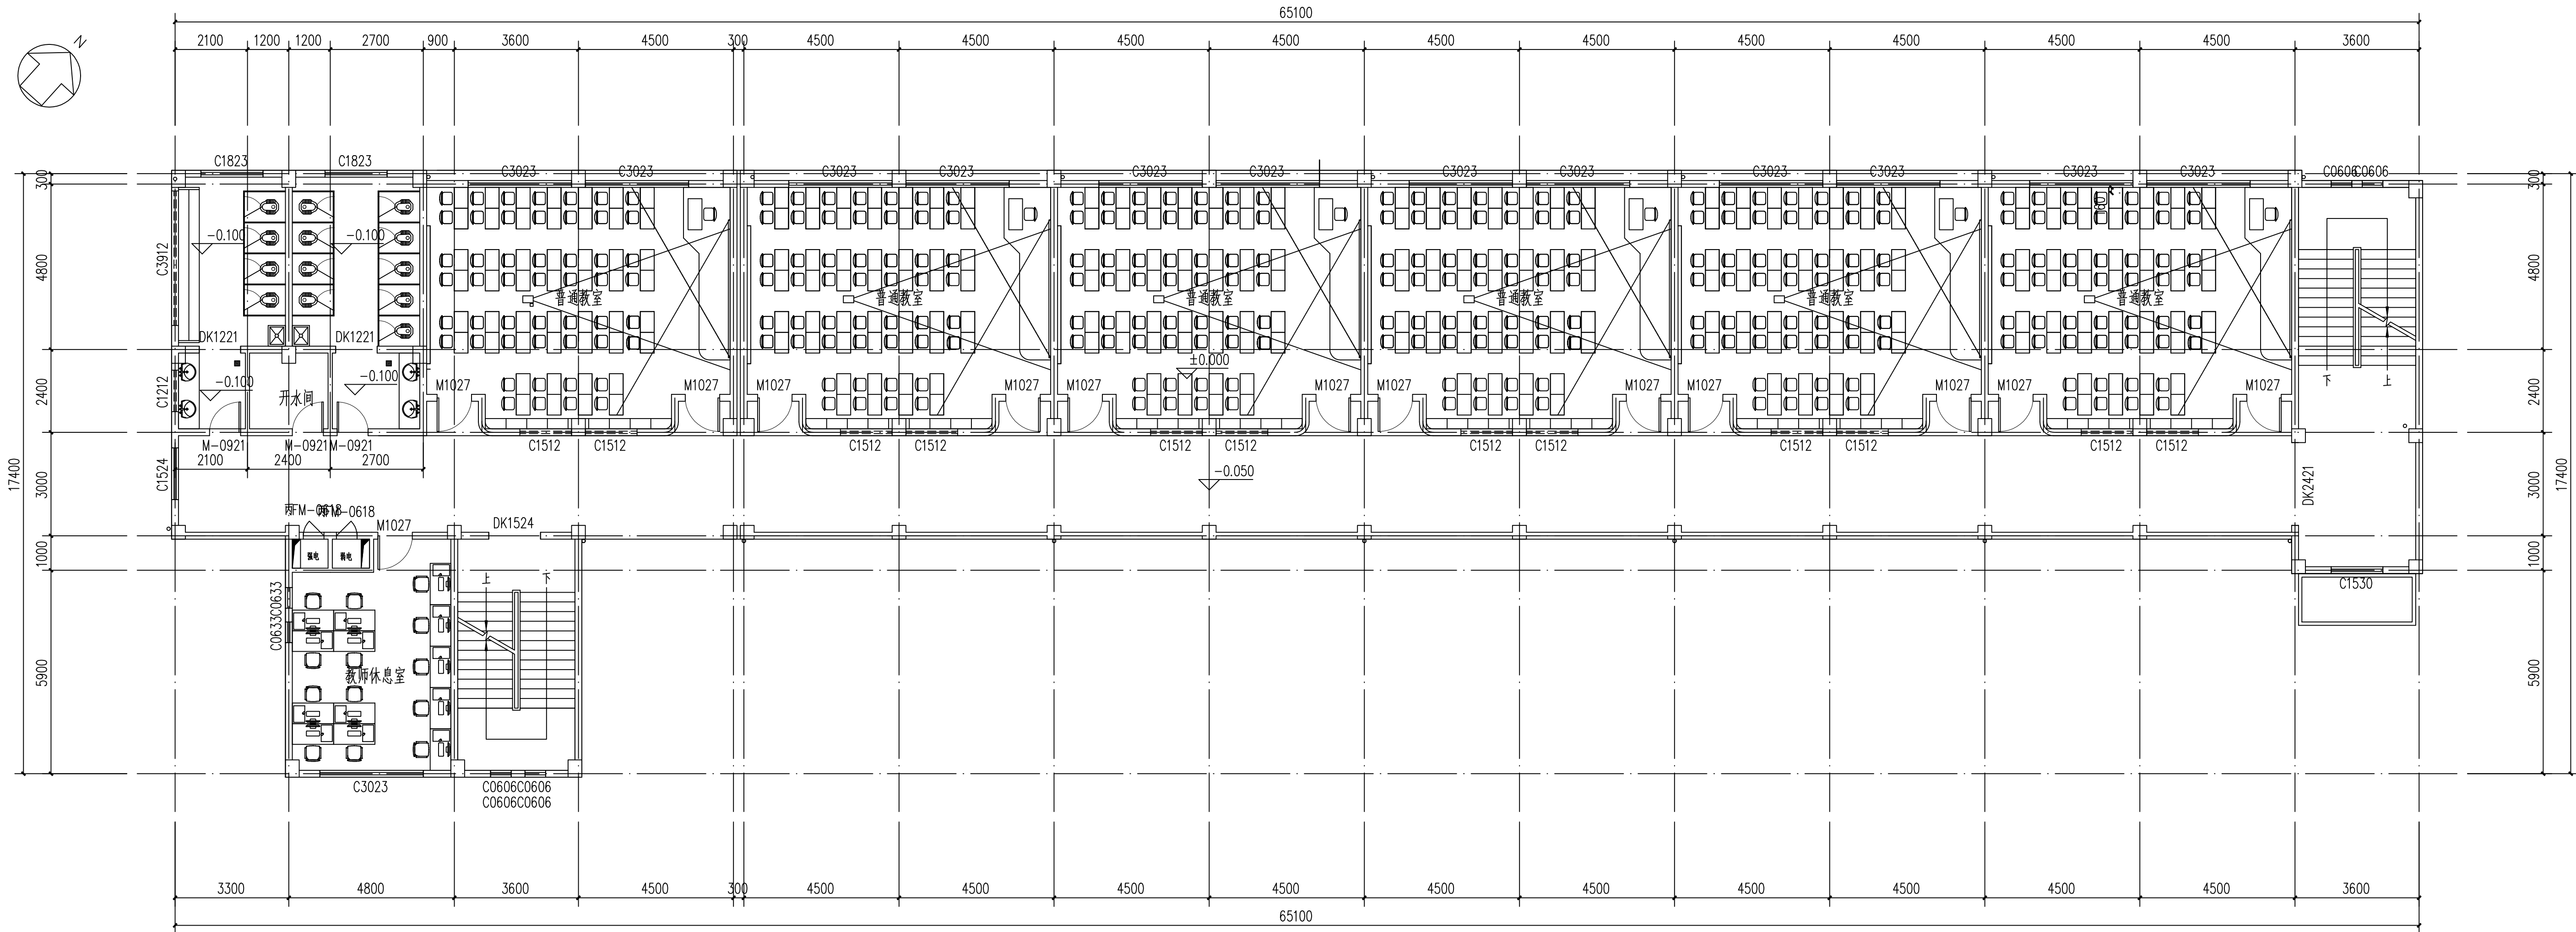

三层平面图 1:100



江西省宜春县建筑设计院
JIANGXI SHENGYI FENGXIAN JIANZHU SHEJI YUAN
丙级 证书编号 A336003722

会签 COORDINATION

建筑: ARCHT	结构: STRUCT
电气: ELEC	暖通: HVAC
给排水: PLUMBING	

单位出图专用章 SEAL

个人执业专用章 SEAL

审定人: AUTHORIZER	熊英	熊英
项目负责人: PROJECT LEADER	熊英	熊英
审核人: AUDITOR	肖海萍	肖海萍
专业负责人: DISCIPLINE LEADS	熊英	熊英
校对人: CHECKER	肖海萍	肖海萍
设计人: DESIGNER	彭威	彭威
制图人: MAPPER	彭威	彭威

建设单位 OWNER


项目名称 PROJECT NAME

工程名称 UNIT OF PROJECT

图纸名称 DRAWING TITLE

设计编号 DESIGN NO.		2019001	
专 业 DISCIPLINE	建 施	设计阶段 DESIGN PHASE	施工图
比 例 SCALE	1:100	修改版次 CORRECTING No.	第一版
日 期 DATE	2020.08	图纸编号 DRAWING NO.	03/10

目录	暖通	电气	给排水	结构	建筑	总图
1	2	3	4	5	6	7

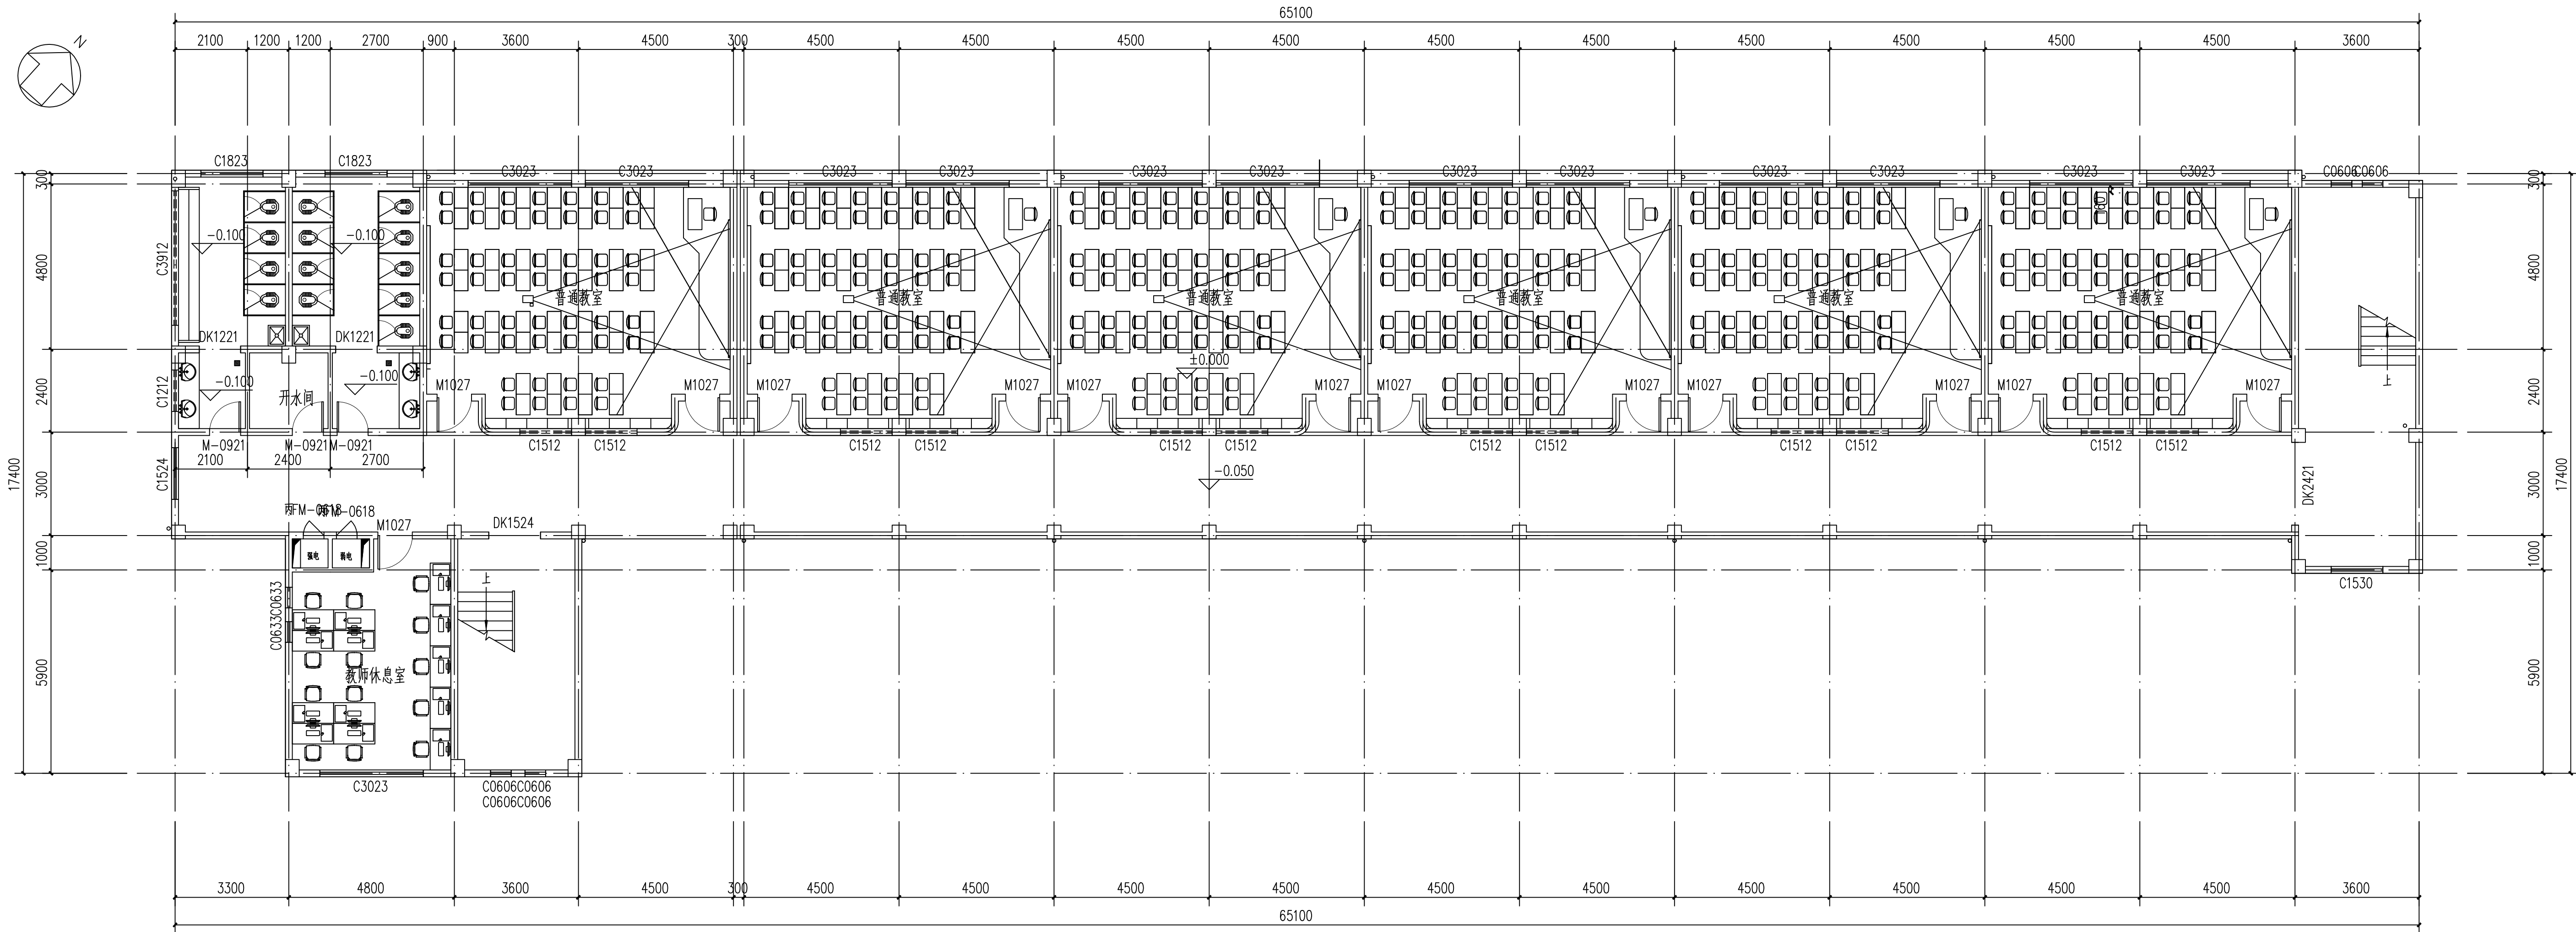

四层平面图 1:100

YFJY

江西省宜春县建筑设计院

JIANGXI SHENGYI FENGXIAN JIANZHU SHEJI YUAN

丙级 证书编号 A336003722

会签 COORDINATION

建筑: ARCHI	结构: STRUCT
电气: ELEC	暖通: HVAC
给排水: PLUMBING	

单位出图专用章 SEAL

个人执业专用章 SEAL

审定人: AUTHORIZER	熊英	熊英
项目负责人: PROJECT LEADER	熊英	熊英
审核人: AUDITOR	肖海萍	肖海萍
专业负责人: DISCIPLINE LEADS	熊英	熊英
校对人: CHECKER	肖海萍	肖海萍
设计人: DESIGNER	彭威	彭威
制图人: MAPPER	彭威	彭威

建设单位 OWNER


项目名称 PROJECT NAME

工程名称 UNIT OF PROJECT

图纸名称 DRAWING TITLE

设计编号 DESIGN NO.	2019001
专业 建筑	设计阶段 施工图
比 例 1:100	修改版次 第一版
日期 2020.08	图版编号 04/10

工程名称	宜春市宜丰县
建设单位	宜春市宜丰县
设计单位	宜春市宜丰县
设计人员	宜春市宜丰县
审核人员	宜春市宜丰县
审批人员	宜春市宜丰县
日期	2020.08
图号	05/10

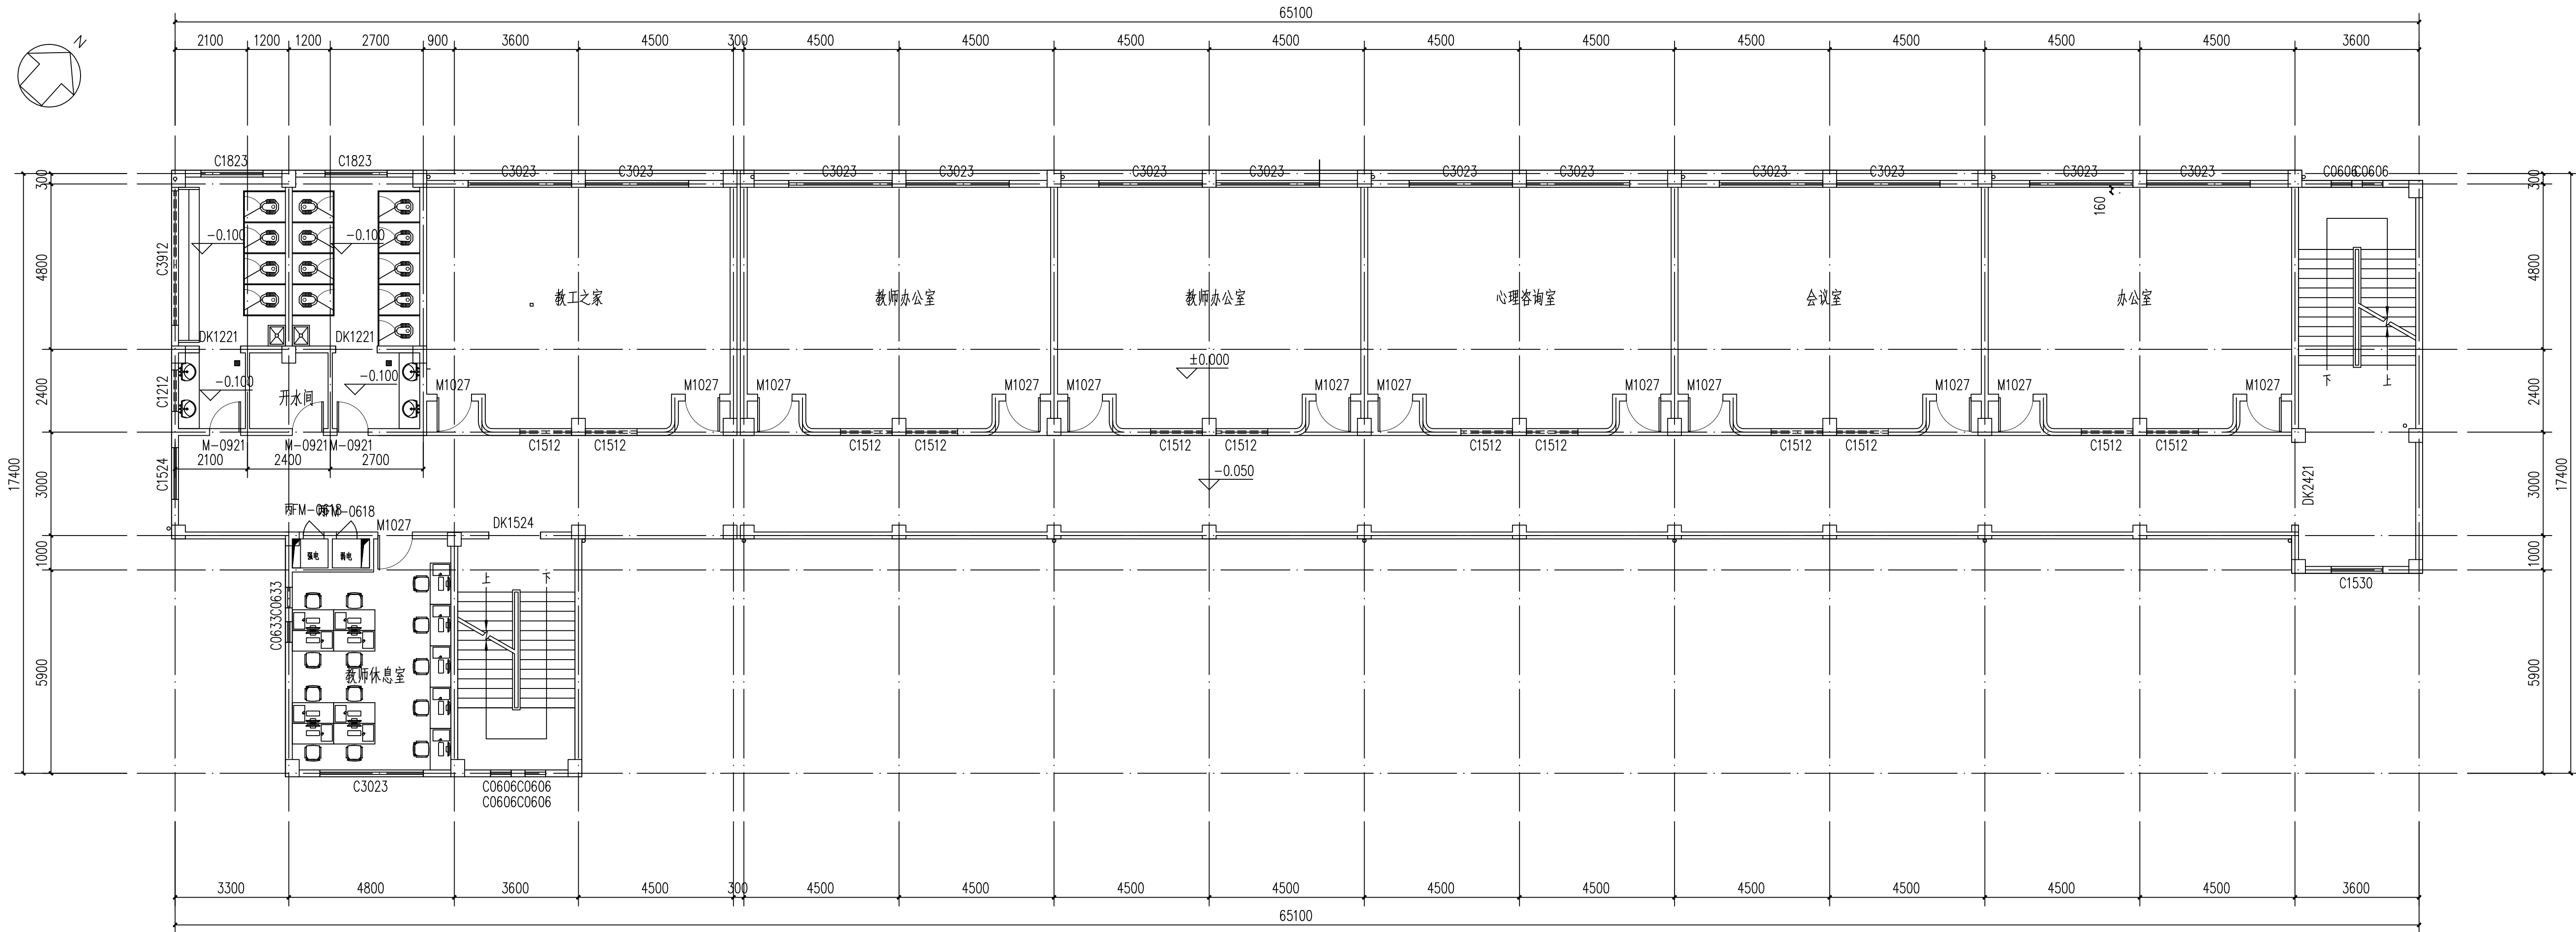

五层平面图 1:100

会签 COORDINATION

建筑: ARCHT	结构: STRUCT
电气: ELEC	暖通: HVAC
给排水: PLUMBING	

单位出图专用章 SEAL

个人执业专用章 SEAL

审定人: AUTHORIZER	熊英	熊英
项目负责人: PROJECT LEADER	熊英	熊英
审核人: AUDITOR	肖海萍	肖海萍
专业负责人: DISCIPLINE LEADS	熊英	熊英
校对人: CHECKER	肖海萍	肖海萍
设计人: DESIGNER	彭威	彭威
制图人: MAPPER	彭威	彭威

建设单位 OWNER


项目名称 PROJECT NAME

工程名称 UNIT OF PROJECT

图纸名称 DRAWING TITLE

设计编号 DESIGN NO.		2019001	
专业 DISCIPLINE	建 施	设计阶段 DESIGN PHASE	施工图
比例 SCALE	1:100	修改版次 CORRECTING No.	第一版
日期 DATE	2020. 08	图纸编号 DRAWING NO.	05/10

图例	说明	备注
1	2	3
4	5	6
7	8	9
1000	1001	1002

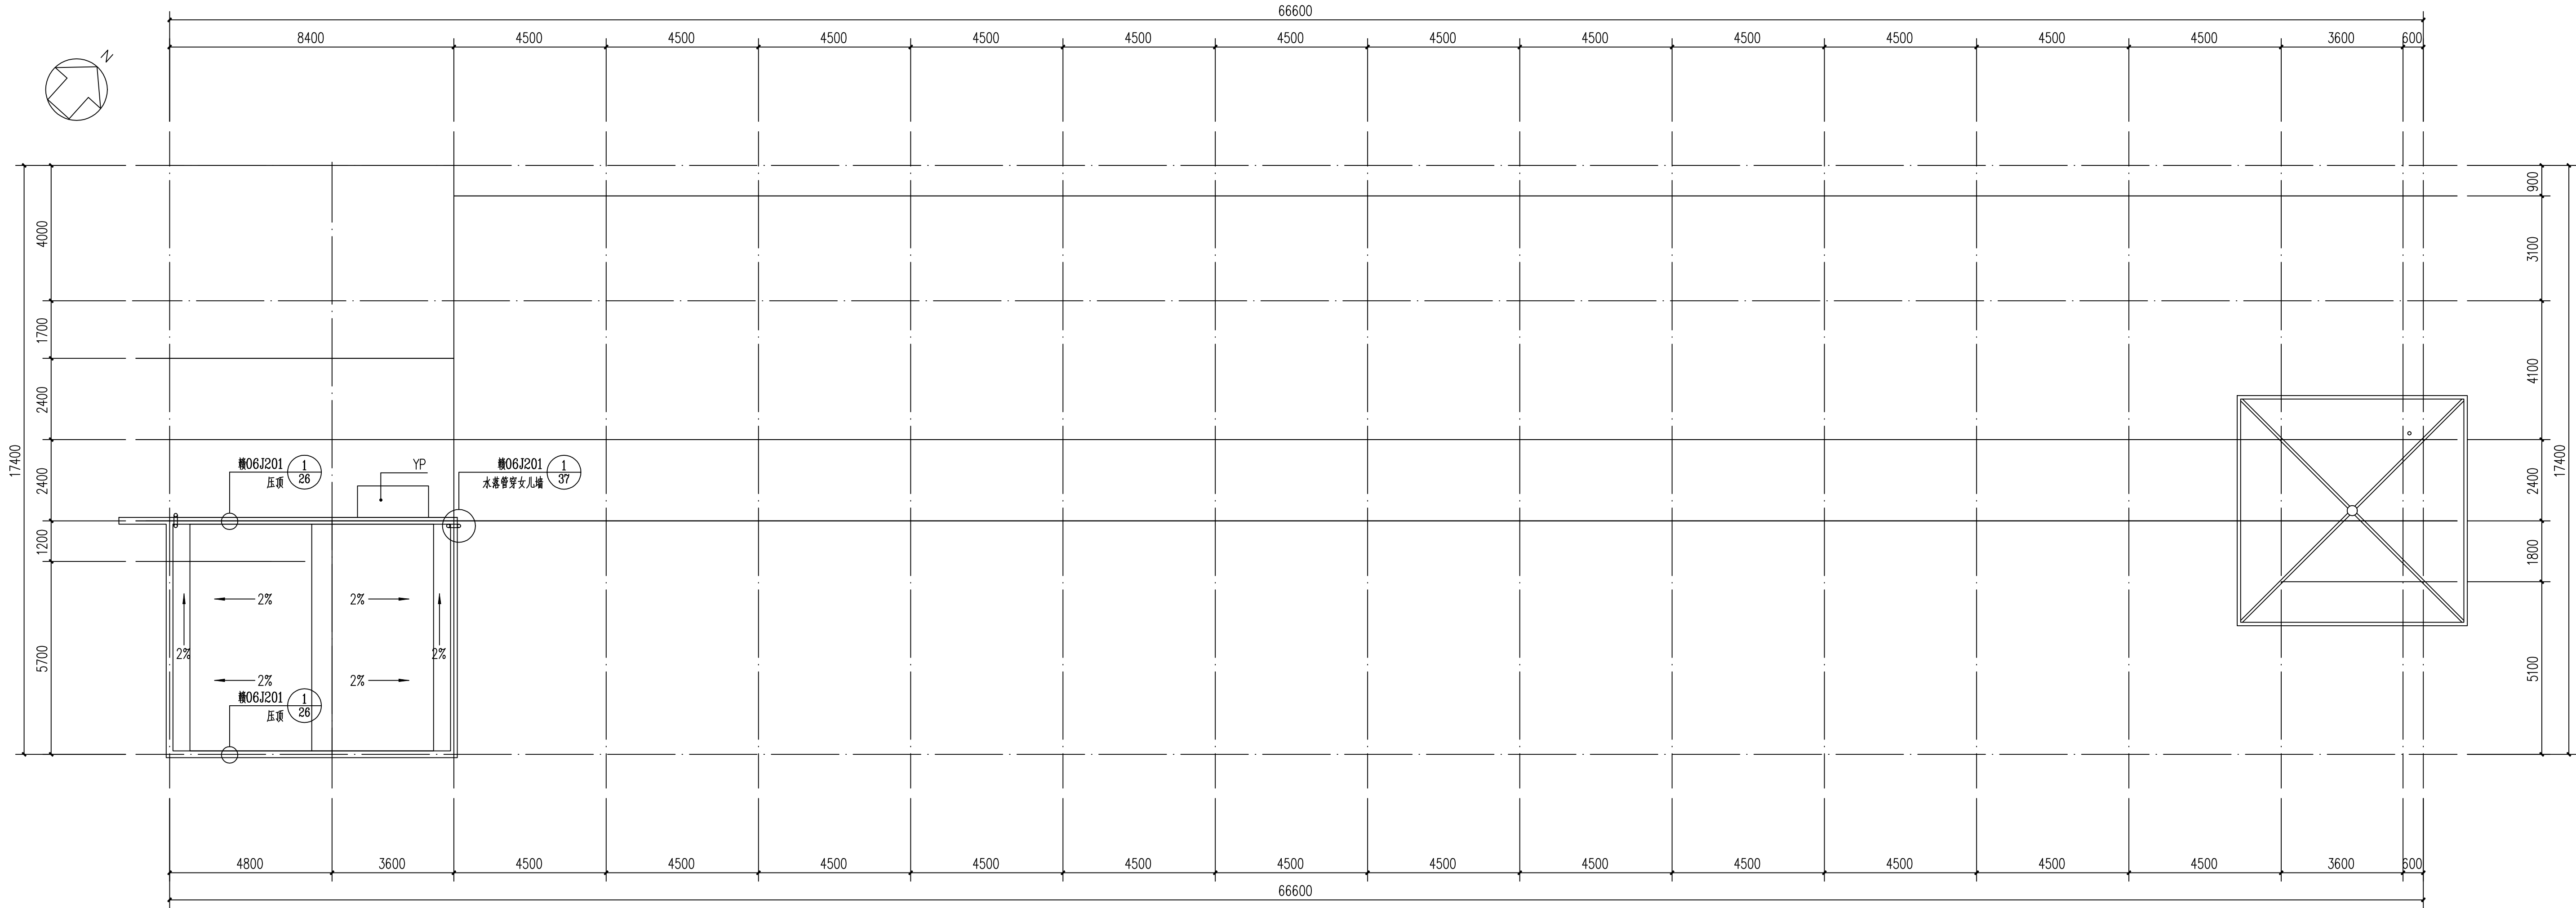

构架平面图 1:100

YFJY

江西省宜丰县建筑设计院

JIANGXI SHENGYI FENGXIAN JIANZHU SHEJI YUAN

丙级 证书编号 A33003722

会签 COORDINATION

建筑: ARCH	结构: STRUCT
电气: ELEC	暖通: HVAC
给排水: PLUMBING	

单位出图专用章 SEAL

个人执业专用章 SEAL

审定人: AUTHORIZER	熊英	熊英
项目负责人: PROJECT LEADER	熊英	熊英
审核人: AUDITOR	肖海萍	肖海萍
专业负责人: DISCIPLINE LEADS	熊英	熊英
校对人: CHECKER	肖海萍	肖海萍
设计人: DESIGNER	彭威	彭威
制图人: MAPPER	彭威	彭威

建设单位 OWNER


项目名称 PROJECT NAME

工程名称 UNIT OF PROJECT

图纸名称 DRAWING TITLE

设计编号 DESIGN NO.	2019001		
专业 DESIGN DISCIPLINE	建筑	设计阶段 DESIGN PHASE	施工图
比例 SCALE	1:100	修改版次 CORRECTING No.	第一版
日期 DATE	2020.08	图纸编号 DRAWING NO.	07/10

图例	比例	备注
1	1:100	建筑
2	1:100	结构
3	1:100	电气
4	1:100	暖通
5	1:100	给排水
6	1:100	其他

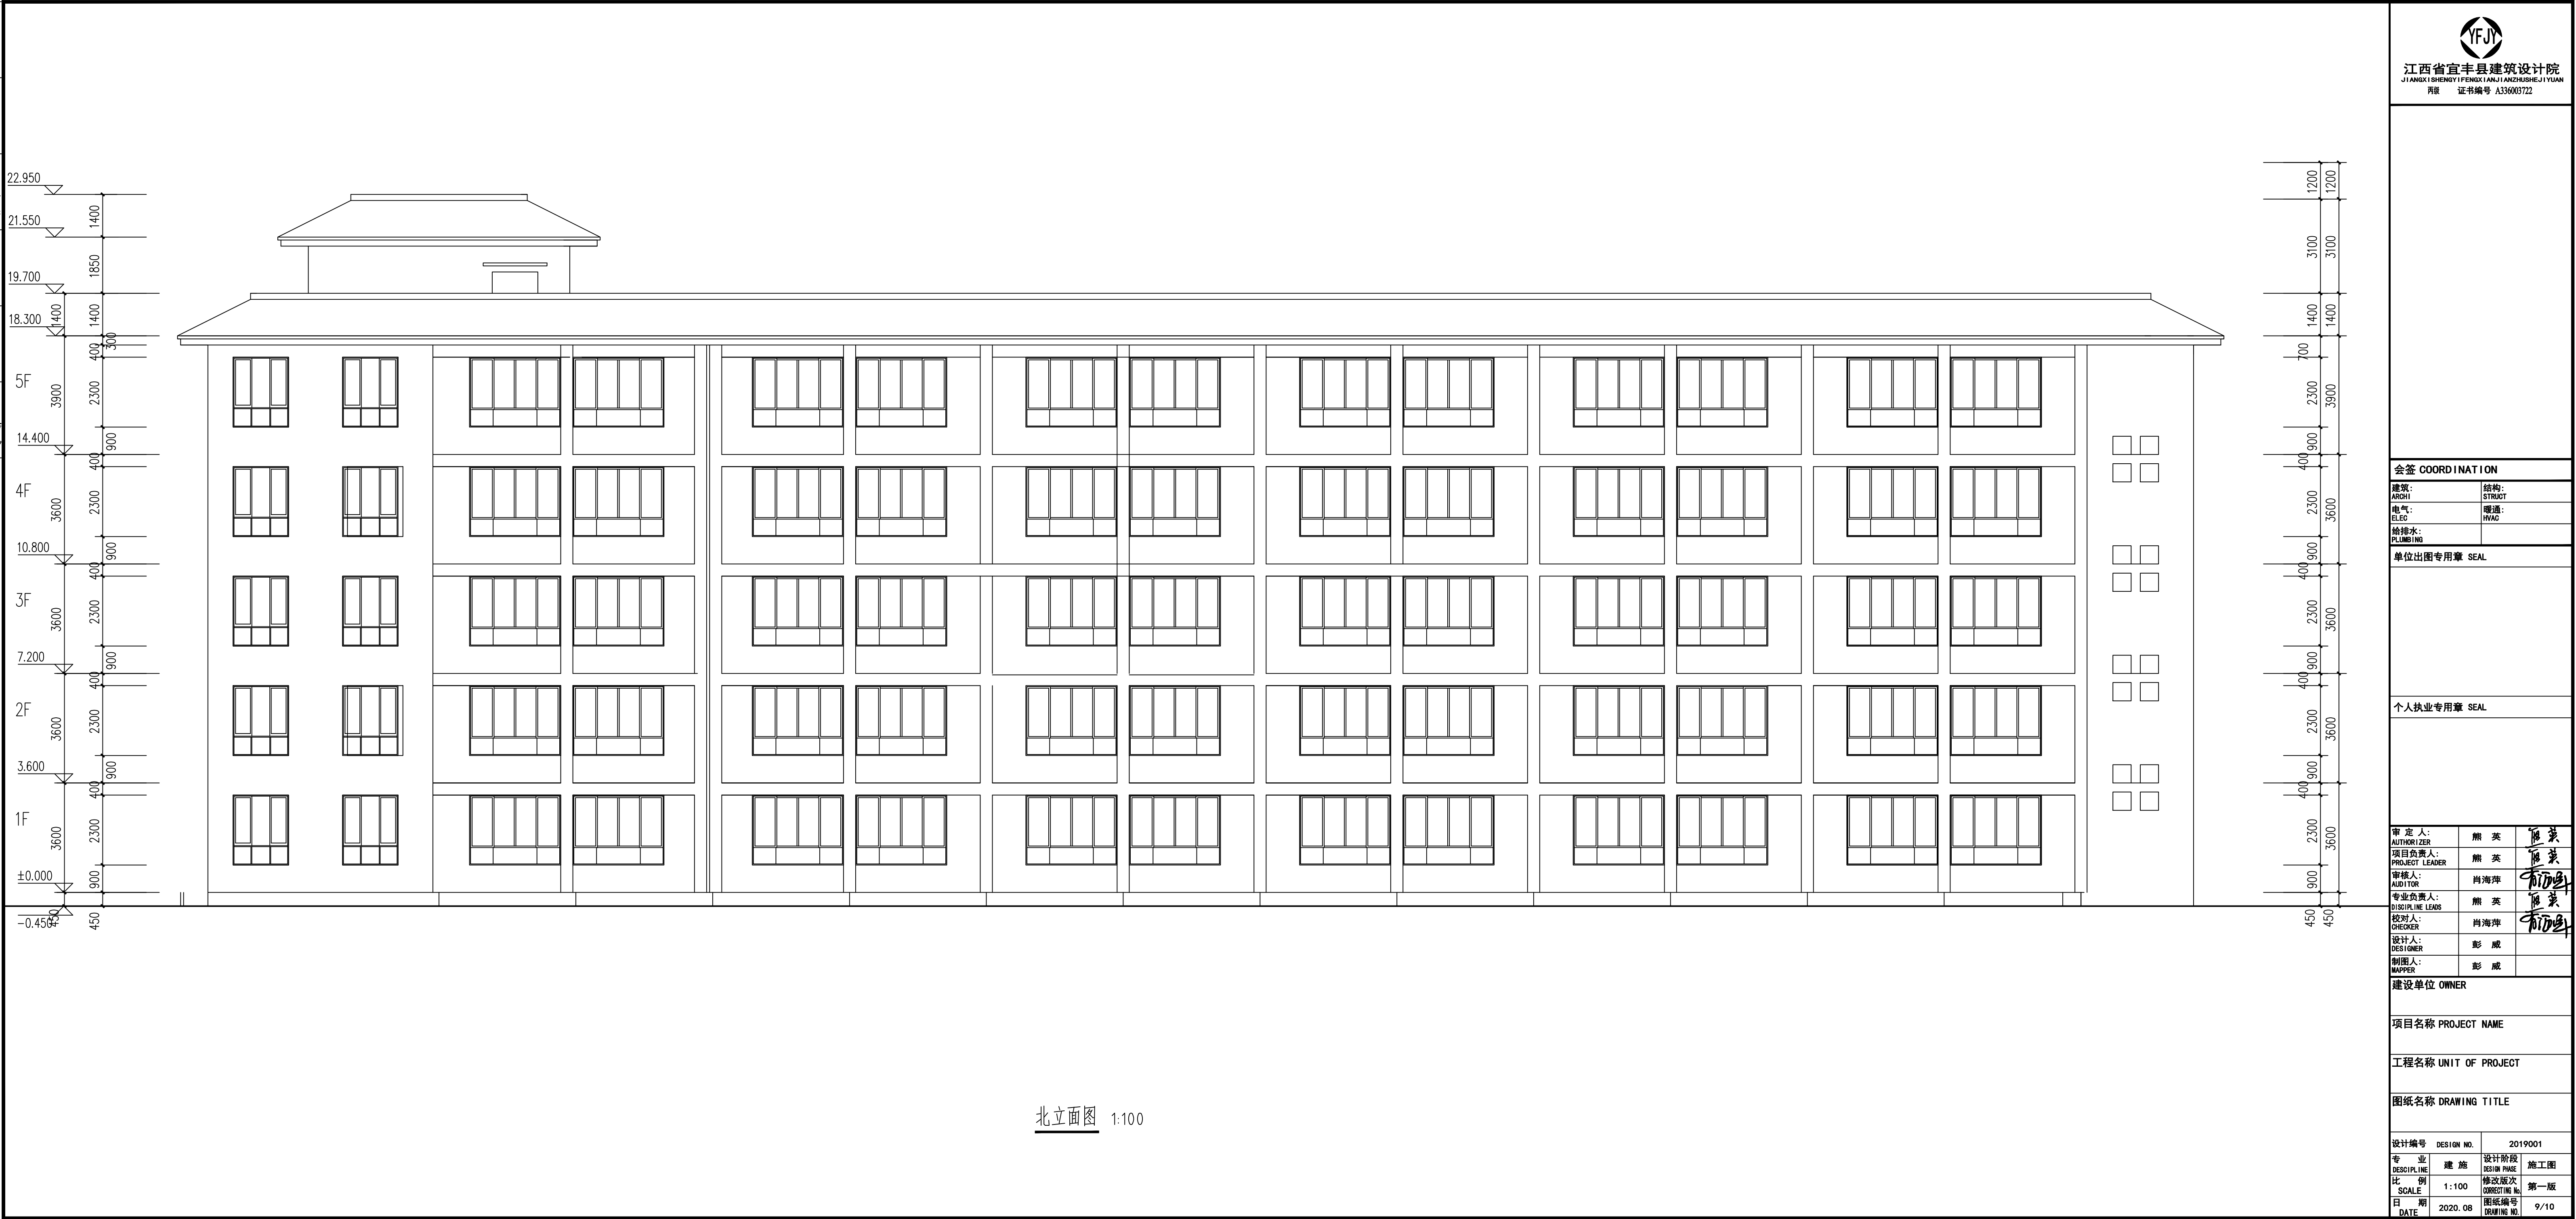

<div>YFJY</div> <div>江西省宜丰县建筑设计院</div> <div>JIANGXI SHENGYI FENGXIAN JIANZHU SHEJI YUAN</div> <div>丙级 证书编号 A336003722</div>			
会签 COORDINATION			
建筑: ARCHI	结构: STRUCT		
电气: ELEC	暖通: HVAC		
给排水: PLUMBING			
单位出图专用章 SEAL			
个人执业专用章 SEAL			
审定人: AUTHORIZER	熊英	熊英	
项目负责人: PROJECT LEADER	熊英	熊英	
审核人: AUDITOR	肖海萍	肖海萍	
专业负责人: DISCIPLINE LEADS	熊英	熊英	
校对人: CHECKER	肖海萍	肖海萍	
设计人: DESIGNER	彭威	彭威	
制图人: MAPPER	彭威	彭威	
建设单位 OWNER			
项目名称 PROJECT NAME			
工程名称 UNIT OF PROJECT			
图纸名称 DRAWING TITLE			
设计编号 DESIGN NO.	2019001		
专业 DISCIPLINE	建筑	设计阶段 DESIGN PHASE	施工图
比例 SCALE	1:100	修改版次 CORRECTING NO.	第一版
日期 DATE	2020.08	图纸编号 DRAWING NO.	9/10

